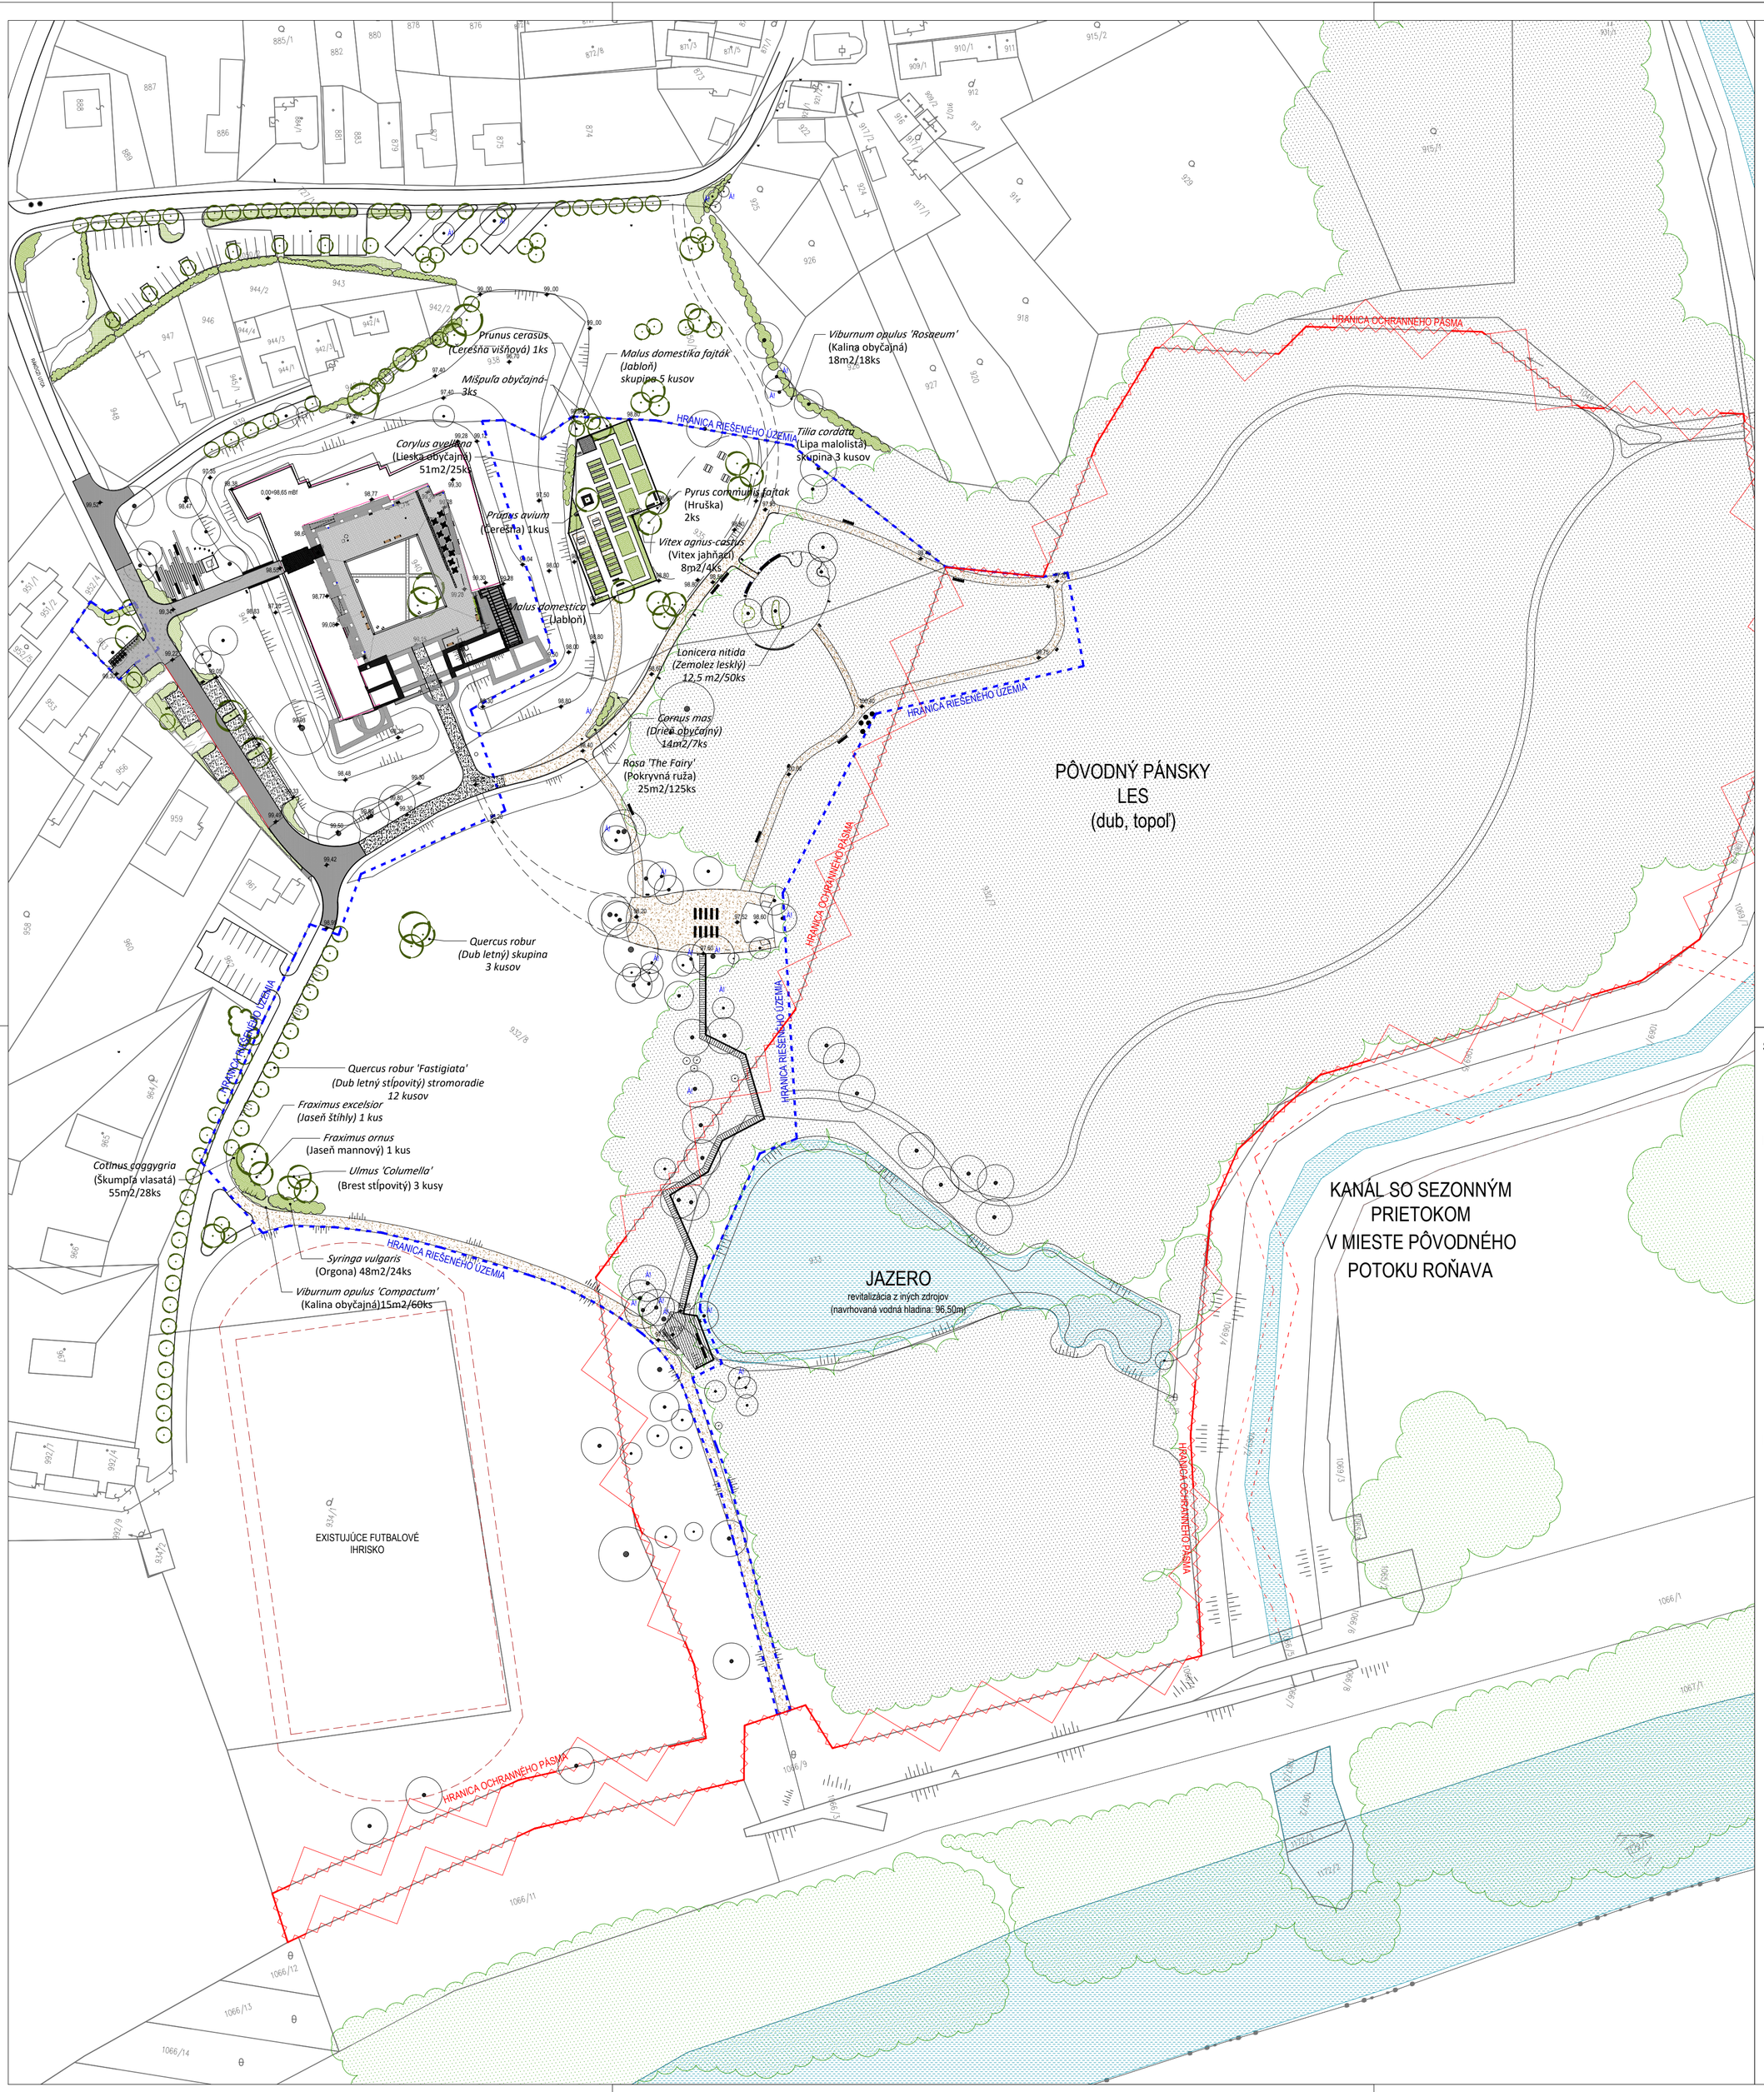


LEGENDA

- hranice návrhovej oblasti
- hranica chránenej oblasti
- hranica pozemku

EXISTUJÚCI

- výšková kóta
- listnatý strom
- lesný porast

NAVRHOVANÝ

- výšková kota
- listnatý strom
- ker
- nízky ker
- trávnik
- kvetinový trávnik
- povrch z kameňodrvy
- povrch z mulče
- akáciový stôl s lavicami
- lavica
- informačná tabuľa
- kôš
- triedený zber odpadu
- solárne svietidlo

**Poznámky**

- Dreviny s č. 1 - 30 sa nenachádzajú v momentálne riešenom území
- Terénne úpravy vodnej priekopy sa môžu realizovať len do hĺbky navezených vrstiev
- Návrh konštrukcie vyzdvihnutého dreveného naučného chodníka obsahuje výkres č. K4
- Vytýčenie konštrukcií prevádzať za prítomnosti projektanta
- Na odsúhlasenie použitých materiálov a povrchov je nutný súhlas projektanta


Stavebník:

**II. Rákóczi Ferenc Nonprofit Szervezet**
**(II. Rákóczi Ferenc n.o.)**
Sídlo: 076 32 Borsi, Ružová u. 188.
Adresa: 1391 Budapest Pf.: 209.
Email: rakoczиferencno@gmail.com

Projekcia - Maďarsko:

NÖF NEMZETI ÖRÖKSÉGVÉDELMI FEJLESZTÉSI NONPROFIT KFT.

**NÖF Nemzeti Örökségvédelmi Fejlesztési Nonprofit Kft.**

Műemléki Fejlesztési Osztály

1113 Budapest, Daróczi út 3.

Anita Szabadics
Krajinný architekt K/1 01- 5005

Zita Németh
Krajinný architekt K 01- 5227

Zoltán Wittinger
Architekt É 01- 5227

Projekcia - Slovensko:

Ing. Peter Vaňo
Krajinný architekt, autorizačné číslo (AČ SKA): 0023KA

Ing. Peter Vaňo - autorizovaný krajinný architekt SKA
Werferova 1, 040 11 Košice, Slovensko
múterem (ateliér): Werferova 1, 040 11 Košice, Slovensko
tel./mobil: +421 911 736 004

Peter Pásztor
Architekt, autorizačné číslo (AČ SKA): 0055AA

Ing.arch. Peter Pásztor - autorizovaný architekt SKA
Fejova 12, 040 01 Košice, Slovensko
múterem (ateliér):Tomášikova 31, 040 01 Košice, Slovensko
tel./fax: 055/6323296, mobil: +421 915 916 983


Názov stavby

# ROZVOJ CESTOVNÉHO RUCHU V OKOLÍ RAKOCZIHO KAŠTIEĽA V BORŠI

## REALIZAČNÝ PROJEKT

Obsah výkresu

## Osadzovací výkres

Mierka **M=1:1000**

Dátum AUGUST 2020

Číslo výkresu **K4**


V dokumentácii obsiahnuté technické a iné riešenia sú duševným vlastníctvom projektanta, vrátane všetkých dokumentácií profesných projektantov, pokiaľ sa toho nezrieknu. Využitie týchto riešení sa vzťahuje len na predmetný účel. Kopírovanie a ani využitie na iný účel nie je prípustné.