



NÁVRH VYVÝŠENÝCH ZÁHONOV M=1:25


"A" KRÁTKY ZÁHON:

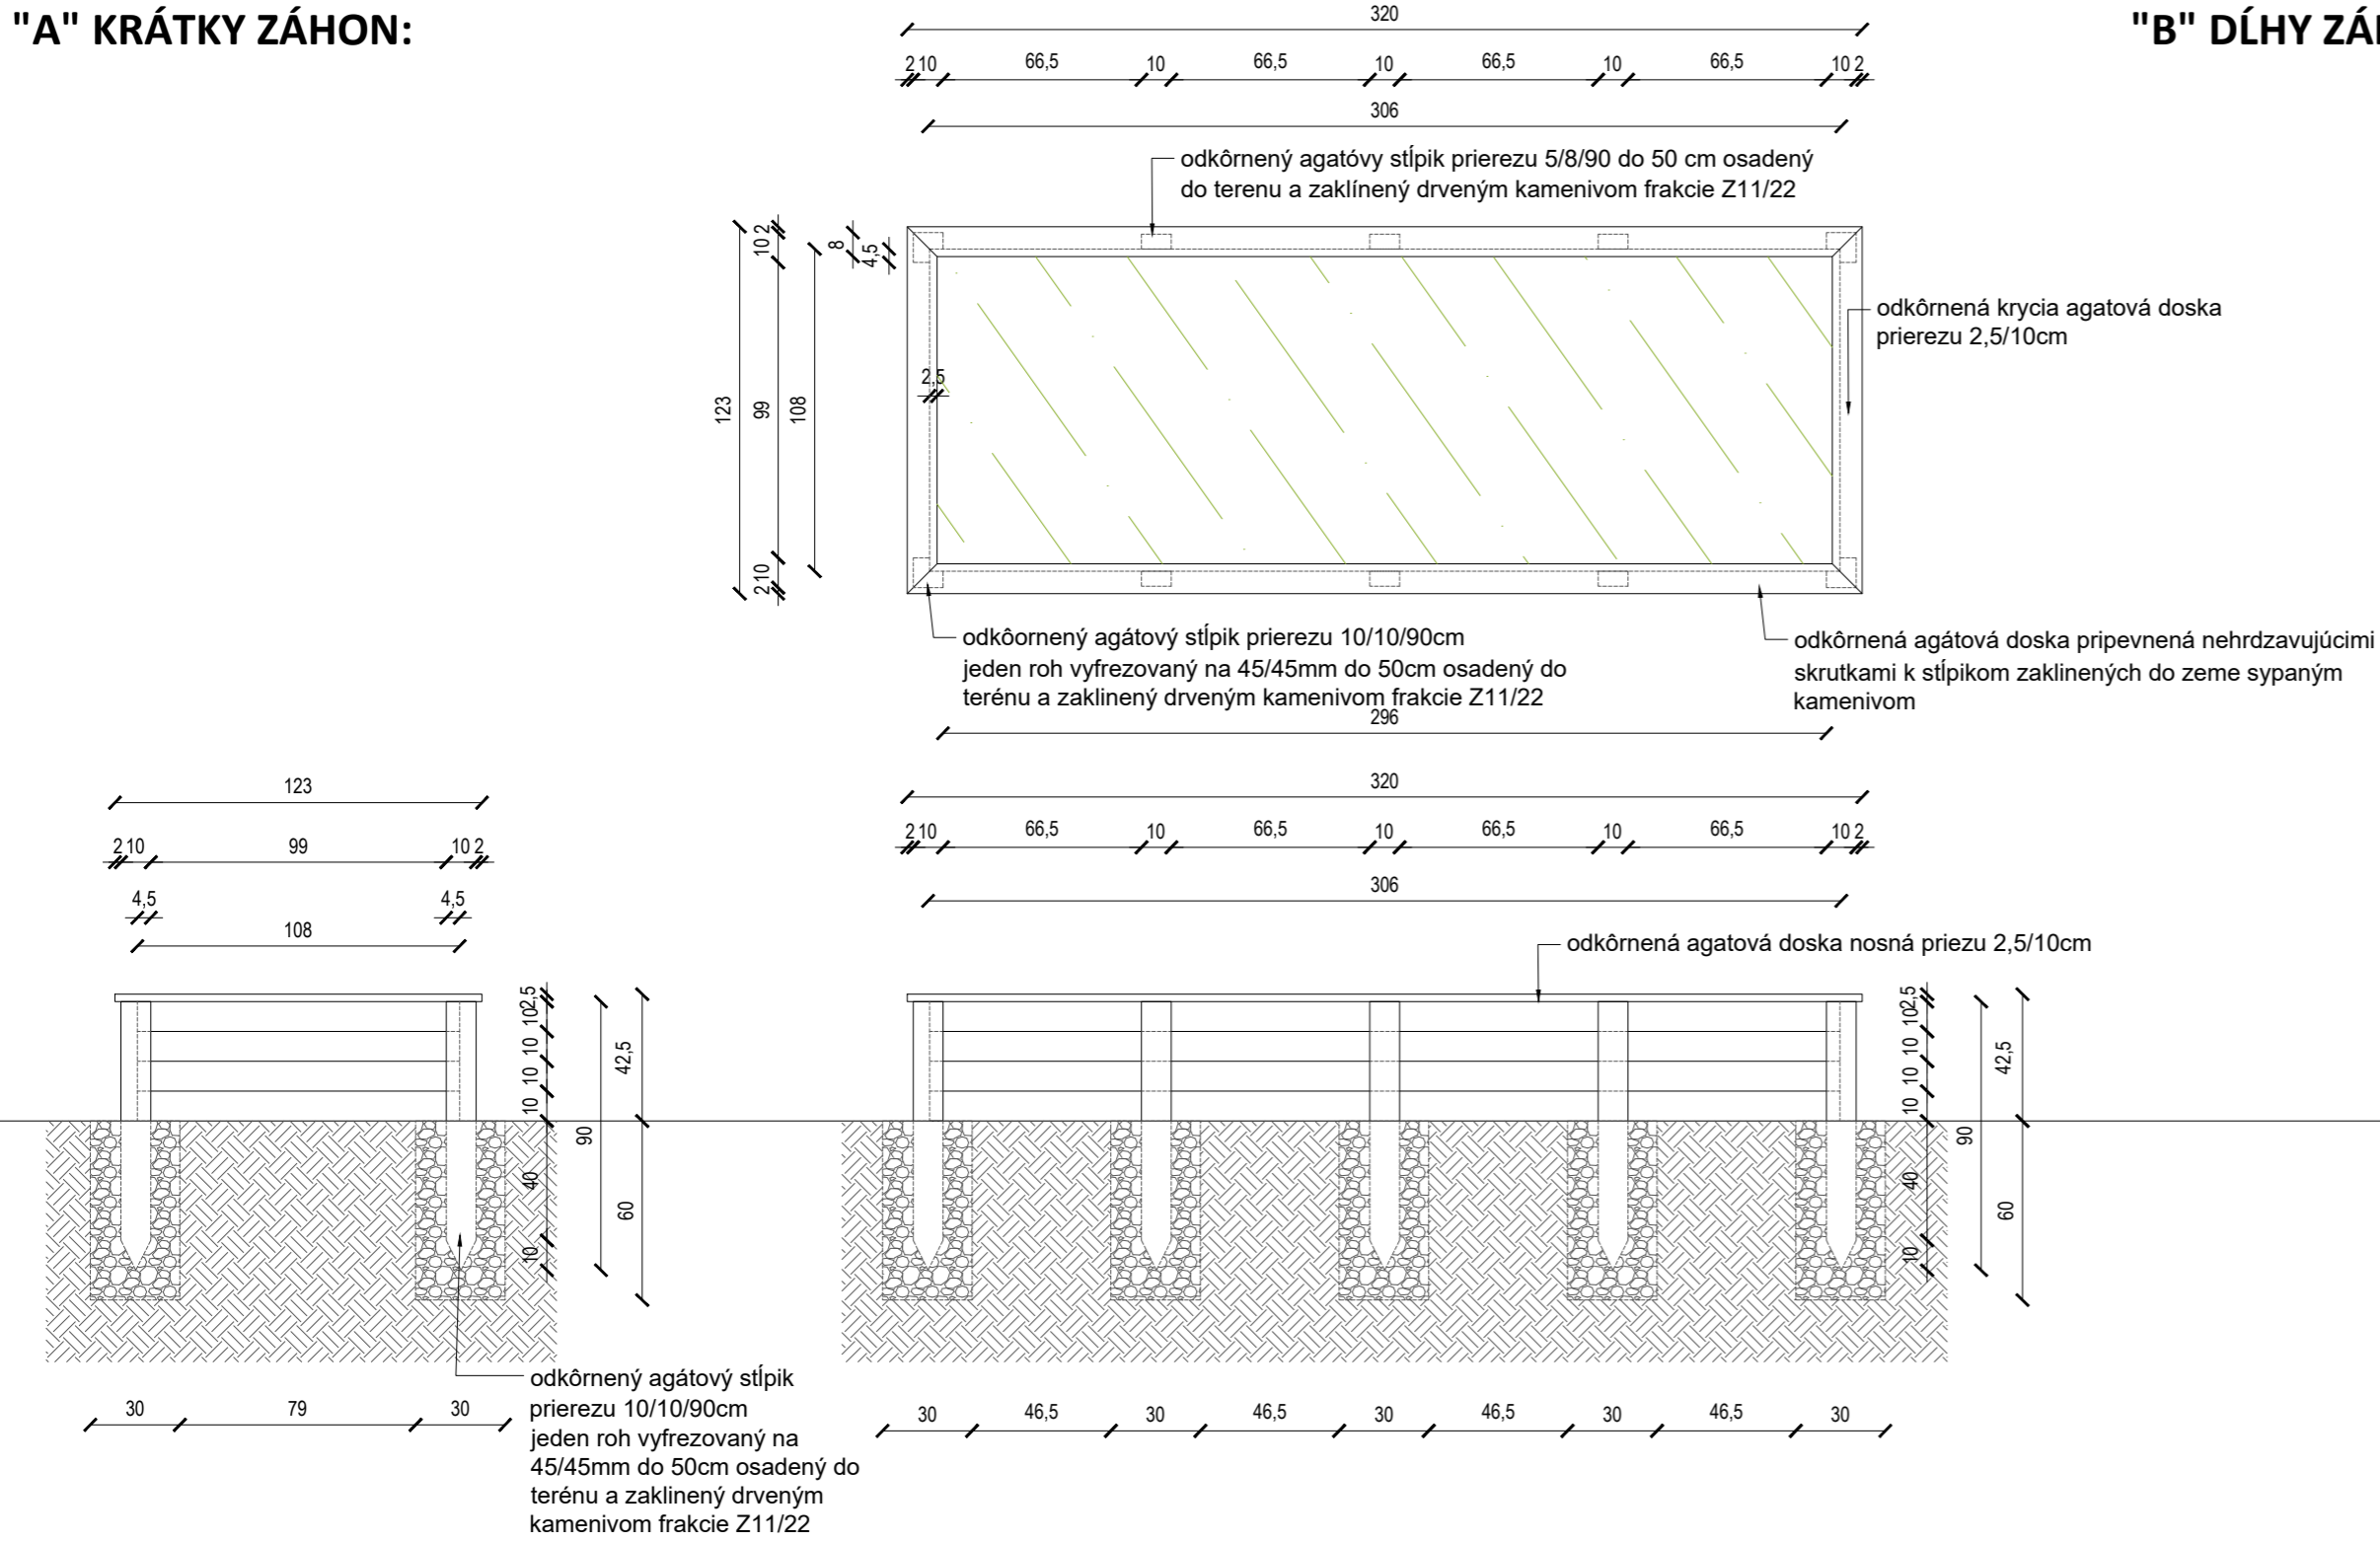

"B" DĹHY ZÁHON:

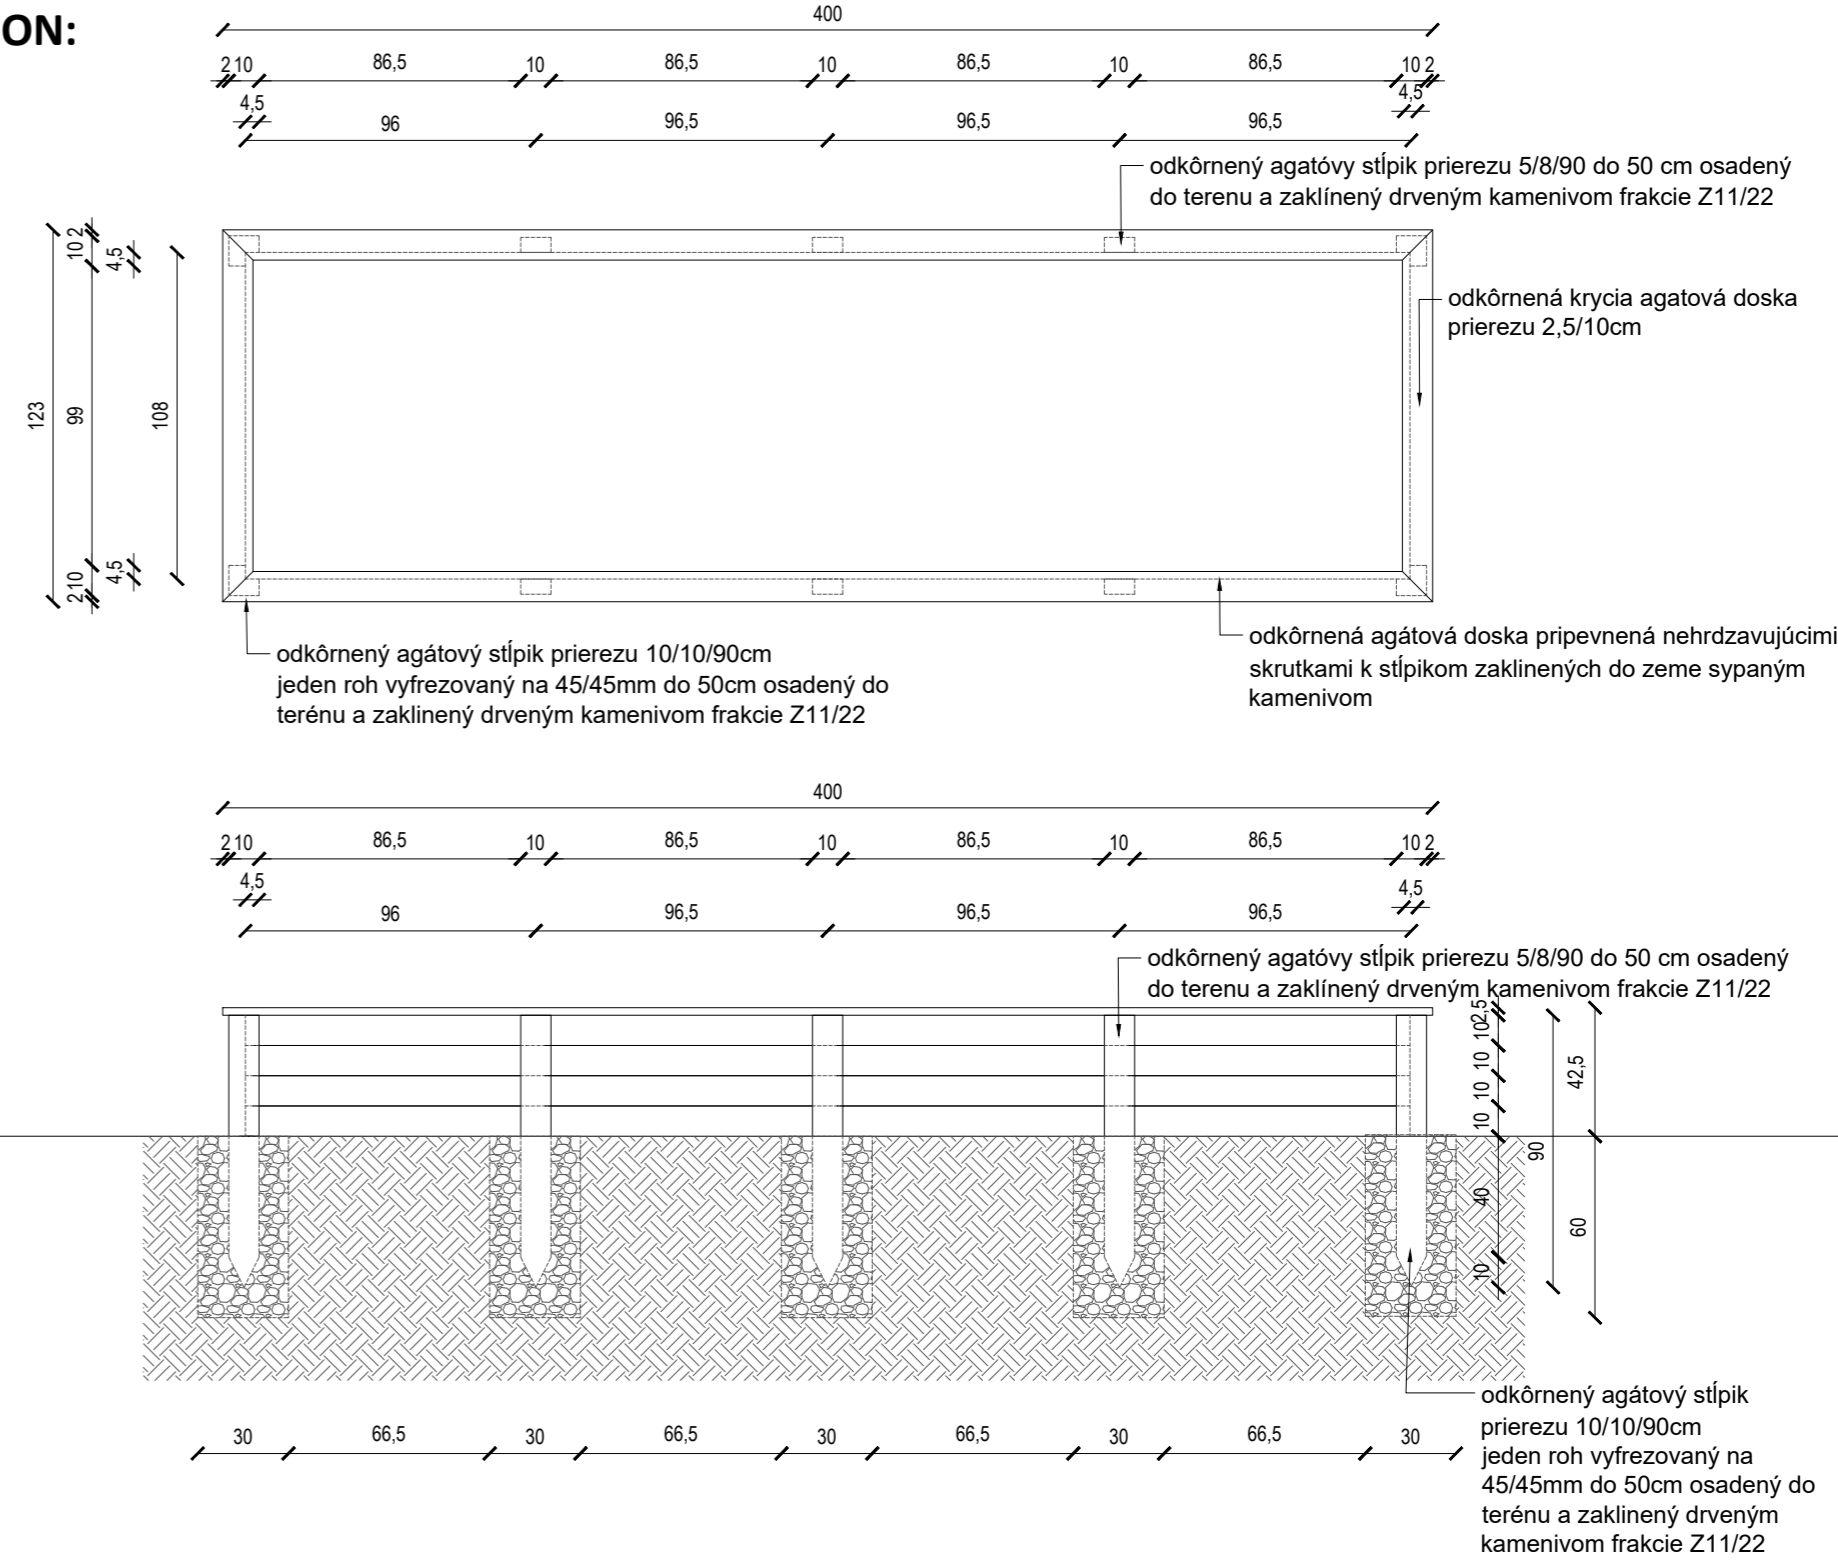

ROZLOŽENIE ZÁHONU M=1:100

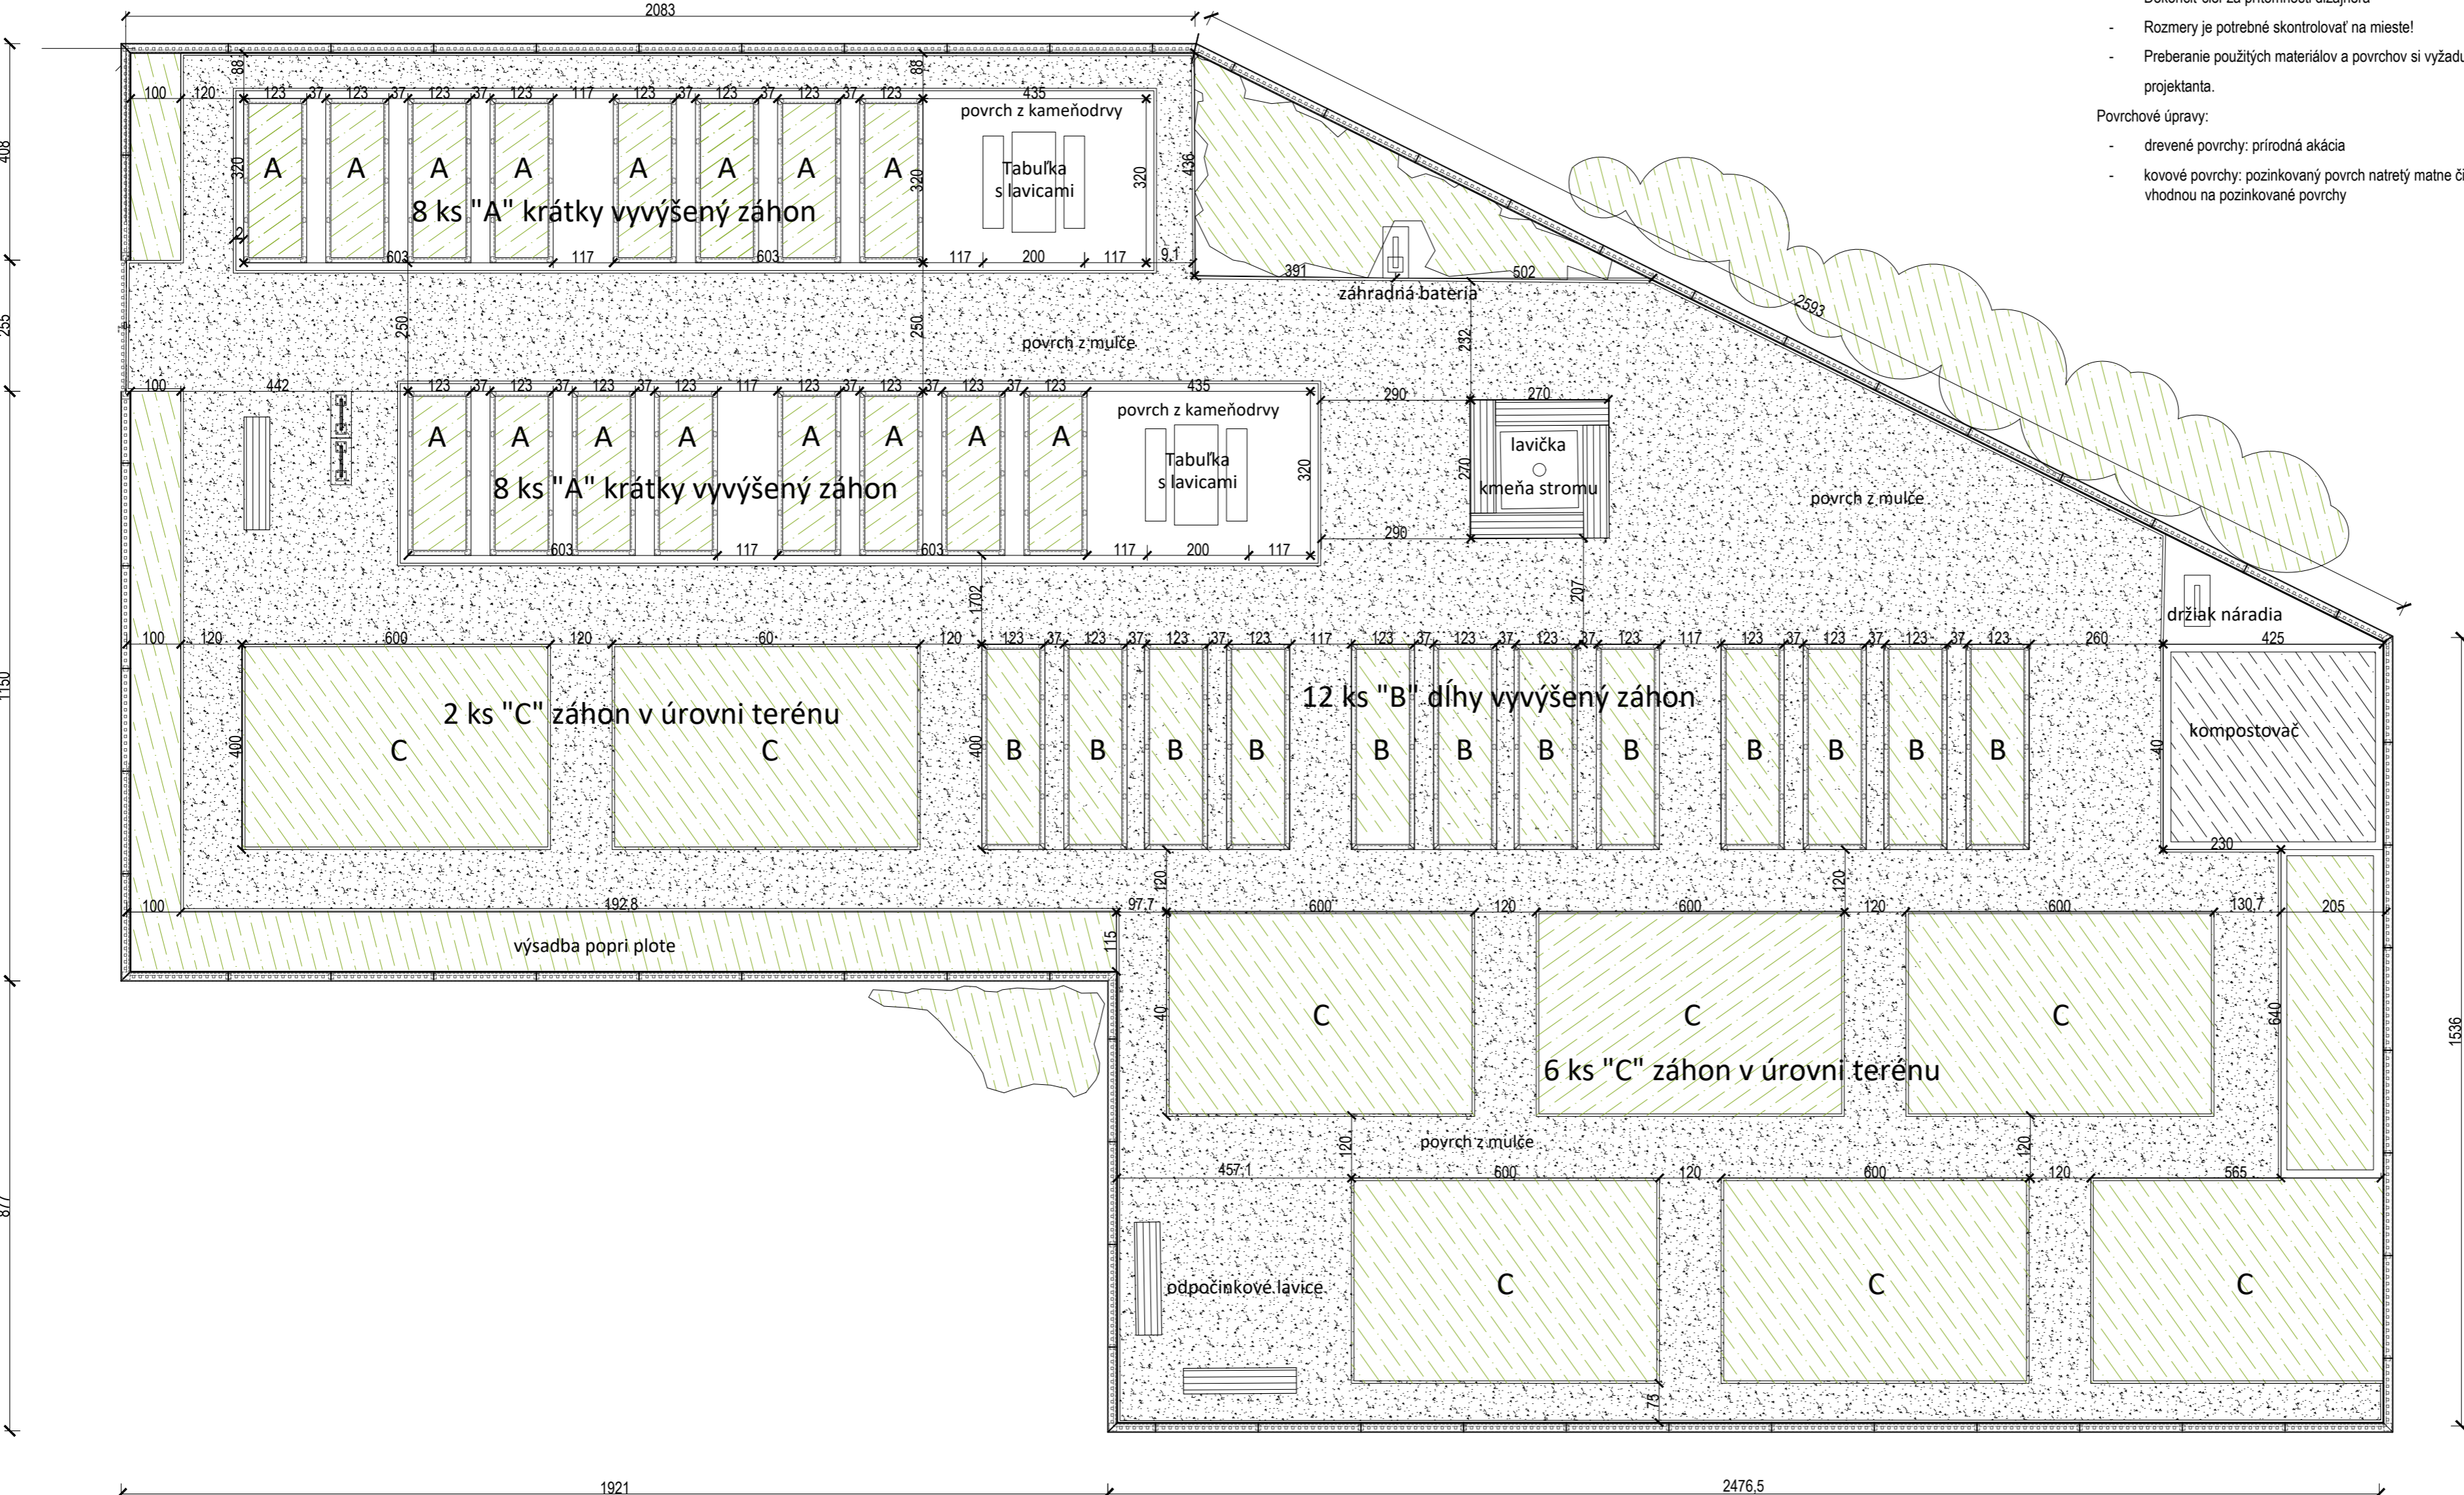

- Poznámky:
- Dokončiť cieľ za prítomnosti dizajnéra
 - Rozmery je potrebné skontrolovať na mieste!
 - Preberanie použitých materiálov a povrchov si vyžaduje súhlas projektanta.
- Povrchové úpravy:
- drevené povrchy: prírodná akácia
 - kovové povrchy: pozinkovaný povrch natretý matne čiernou farbou vhodnou na pozinkované povrchy

Stavebník: **II. Rákóczi Ferenc Nonprofit Szervezet (II. Rákóczi Ferenc n.o.)**
Sídlo: 076 32 Borsi, Ružová u. 188.
Adresa: 1391 Budapest Pf.: 209.
Email: rakocziferencno@gmail.com

Projekcia - Maďarsko:

NÖF NEMZETI ÖRÖKSÉGVÉDELMI FEJLESZTÉSI NONPROFIT KFT.

Műemléki Fejlesztési Osztály
1113 Budapest, Daróczi út 3.

Projekcia - Slovensko:

Ing. Peter Vaňo
architekt, autorizované číslo (AČ SKA): 0055AA
Ing. Peter Vaňo - autorizovaný krajinný architekt SKA
Werferova 1, 040 11 Košice, Slovensko
múterem (atelier): Werferova 1, 040 11 Košice, Slovensko
tel./mobil: +421 911 736 004

Peter Pásztor
architekt, autorizované číslo (AČ SKA): 0055AA
Ing. arch. Peter Pásztor - autorizovaný architekt SKA
Fejova 12, 040 01 Košice, Slovensko
múterem (atelier): Tomášikova 31, 040 01 Košice, Slovensko
tel./fax: 055/6323296, mobil: +421 915 916 983

Názov stavby

ROZVOJ CESTOVNÉHO RUCHU V OKOLÍ RAKOCZIHO KAŠTIELA V BORŠI

REALIZAČNÝ PROJEKT

Obsah výkresu

Výkres zeleninovej záhrady a vyvýšených záhonov

Mierka **M=1:100; M=1:25**

Dátum **AUGUST 2020**

Číslo výkresu **K7.1.**

V dokumentácii obsiahnuté technické a iné riešenia sú duševným vlastníctvom projektanta, vrátane všetkých dokumentácií profesijných projektantov, pokiaľ sa toho nezhodujú. Využitie týchto riešení sa vzťahuje len na predmetný úcel. Kopírovanie a iné využitie na iný úcel nie je prípustné.