



NAUČNÝ CHODNÍK - KMEŇ STROMU, NÁVRH INTERAKTÍVNEJ TABULE  
M=1:10

POHĽAD

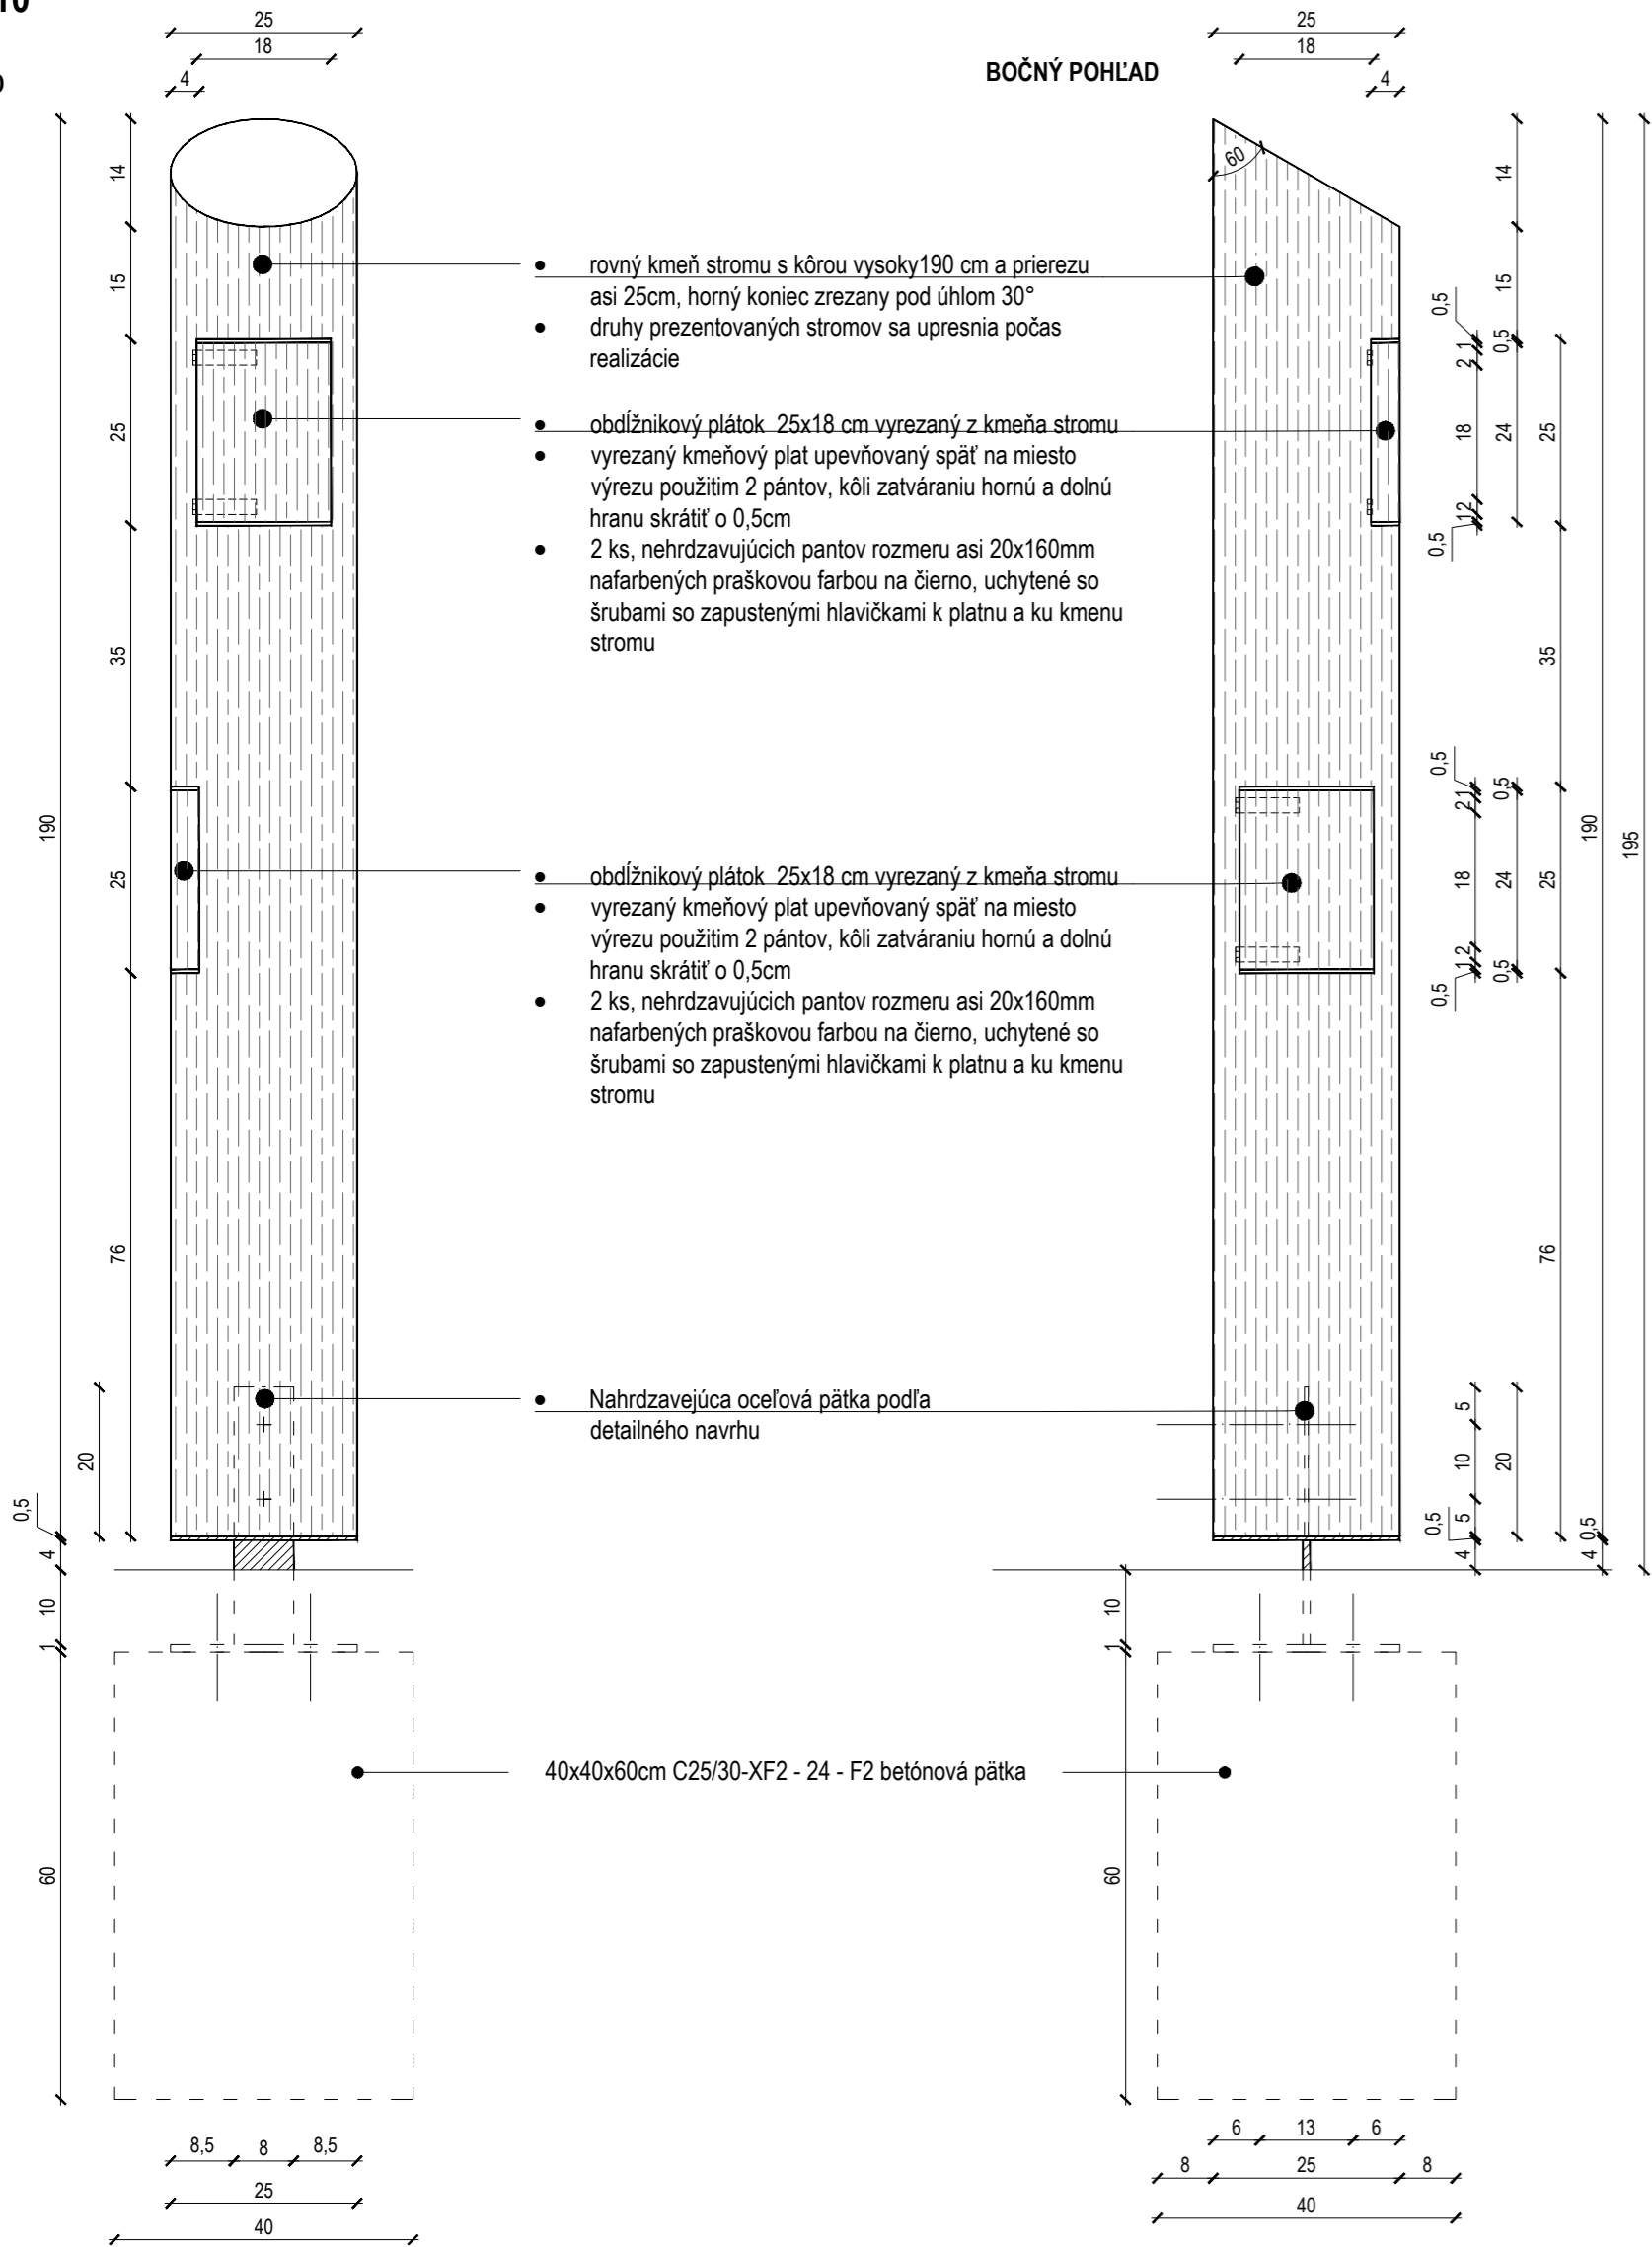


PÓDORYS

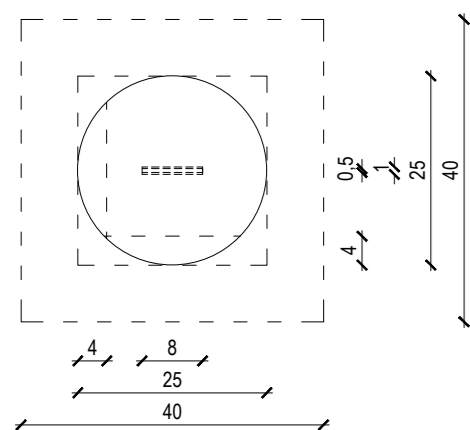


DETAIL OCEĽOVEJ PÄTKY

Zváraná nehrdzavejúca oceľ 80x200x5 mm  
Zváraná okrúhla doska z nehrdzavejúcej ocele s hrúbkou 5 mm a priemerom 250 mm  
Zváraná nehrdzavejúca oceľ 80x140x10 mm  
Zváraný plech z nehrdzavejúcej ocele 250x250x10 mm


ČELNÝ POHĽAD

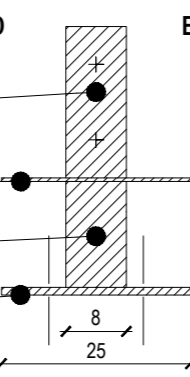

BOČNÝ POHĽAD

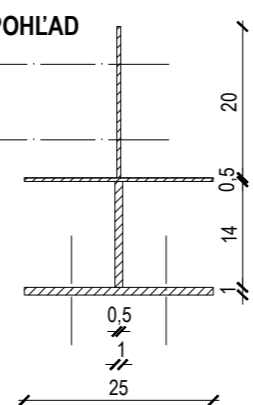


PÓDORYS

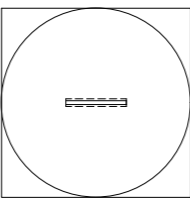


NÁUČNÝ CHODNÍK - NÁVRH INFORMAČNÉJ A INTERAKTÍVNEJ TABULE M=1:10


ČELNÝ POHĽAD

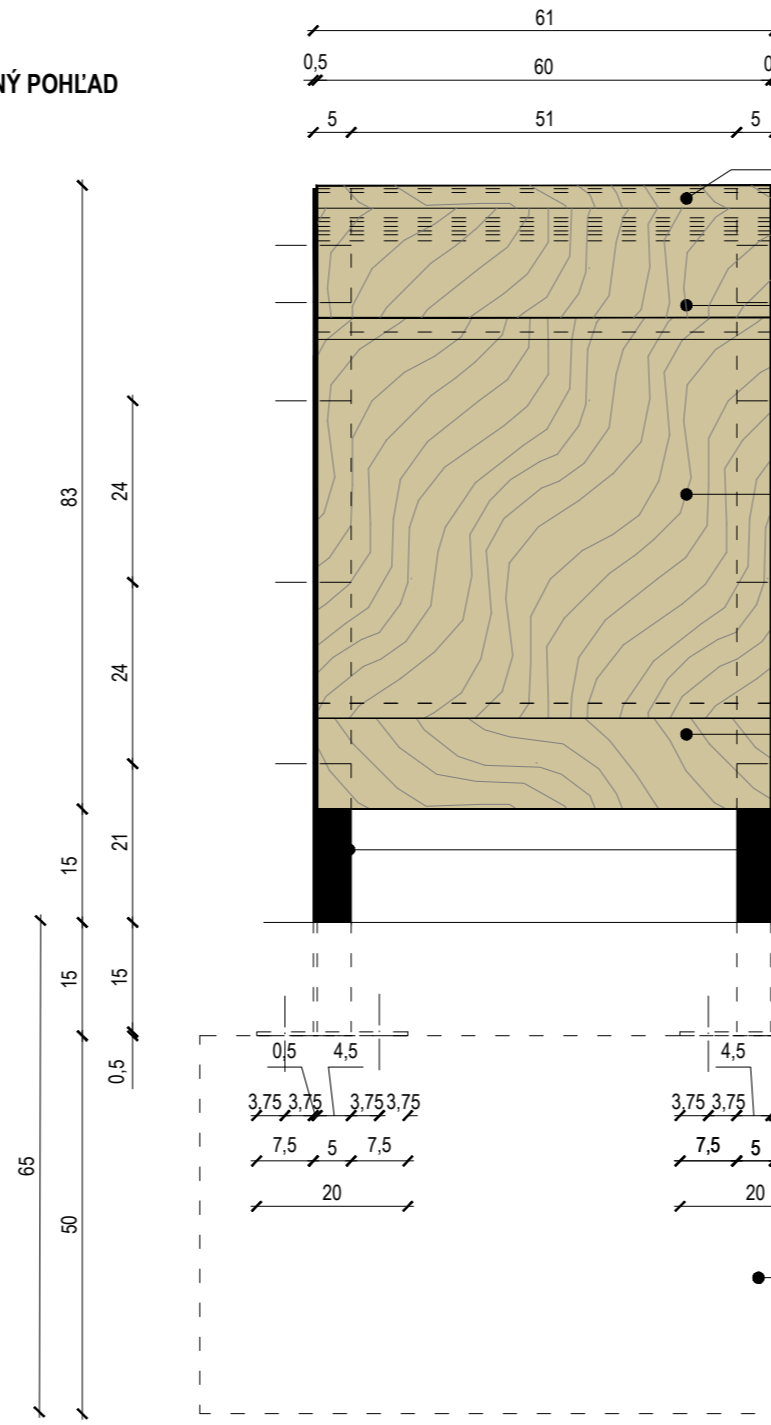


PÓDORYS

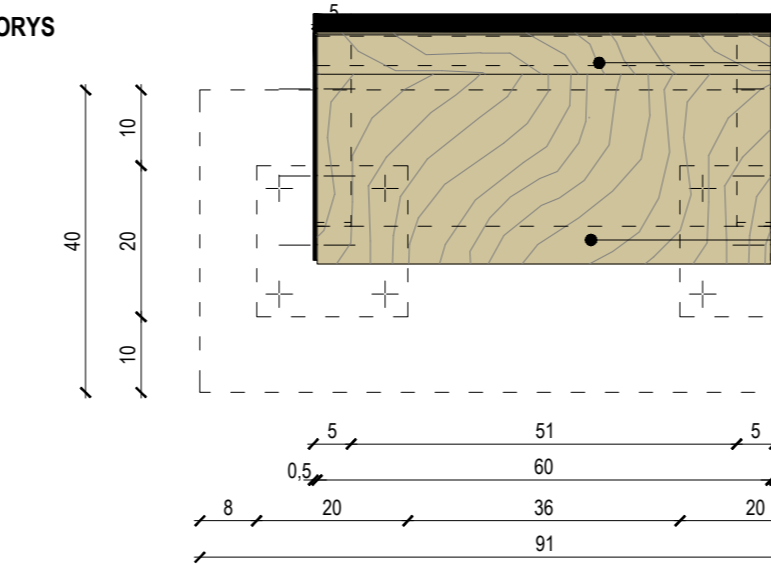

INFORMAČNÁ TABUĽA - TABUĽA S OBSAHOM

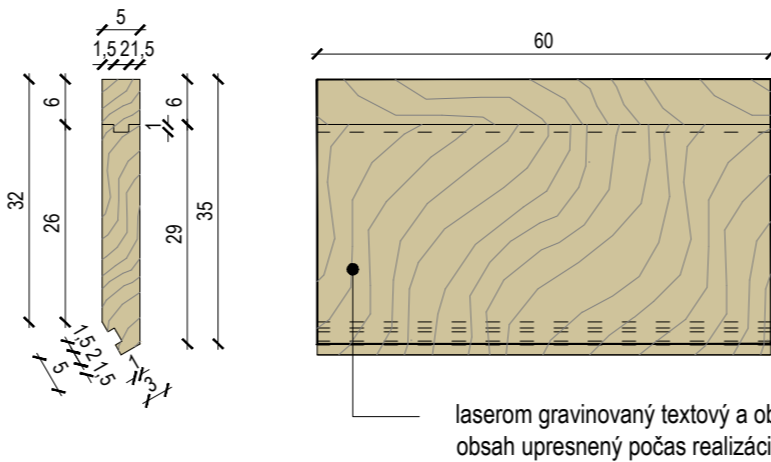


INFORMAČNÁ TABUĽA - TABUĽA S OBSAHOM

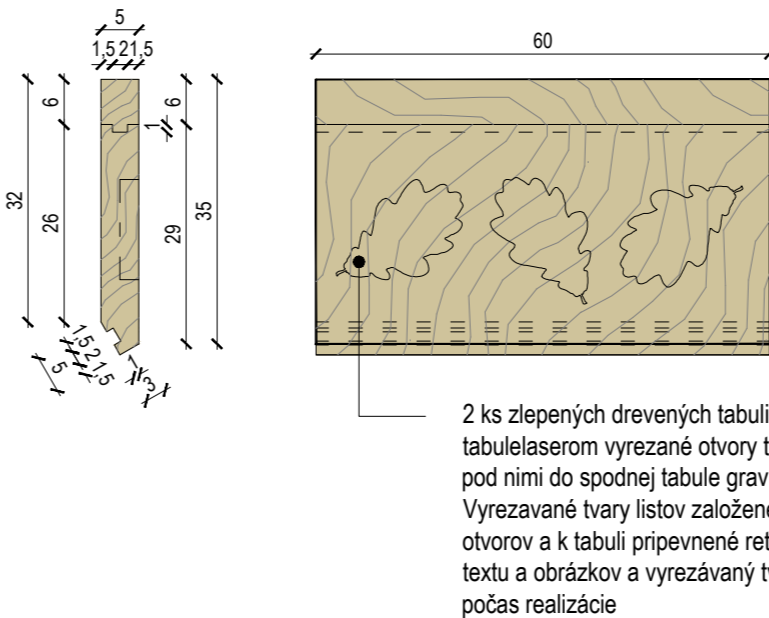


DETAIL DUBOVEJ TABULE

ČELNÝ POHĽAD

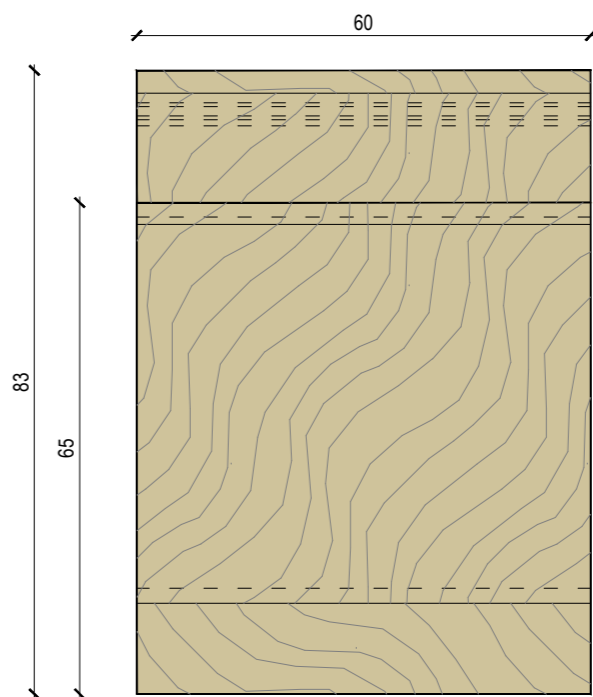


BOČNÝ POHĽAD

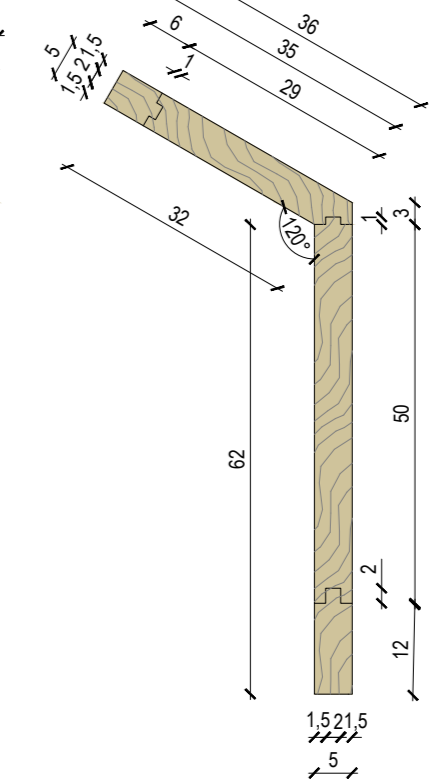


PODROBNÝ VÝKRES OCEĽOVEJ PODPORNEJ KONŠTRUKCIE

ČELNÝ POHĽAD

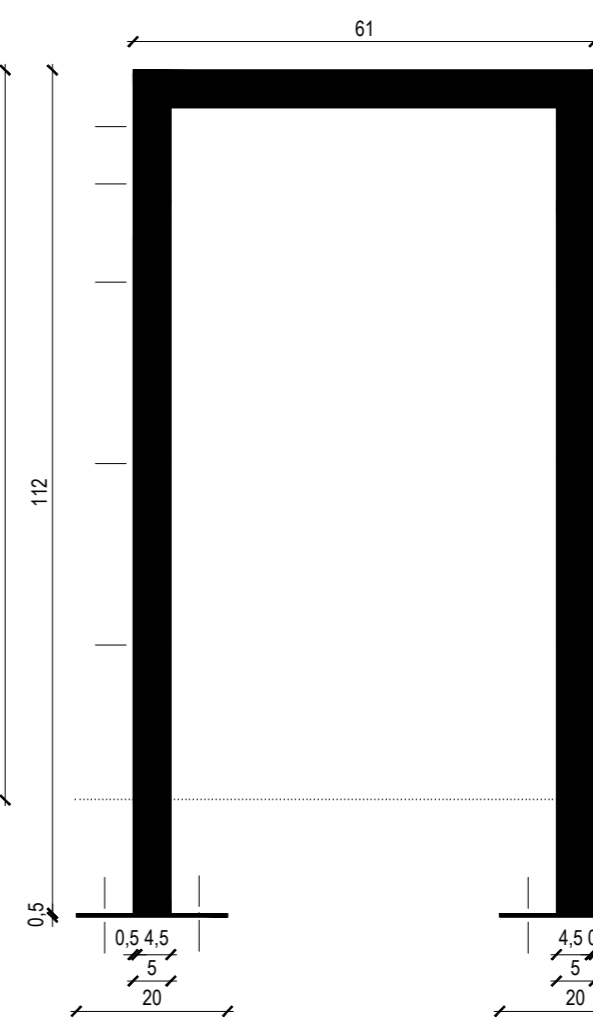

BOČNÝ POHĽAD

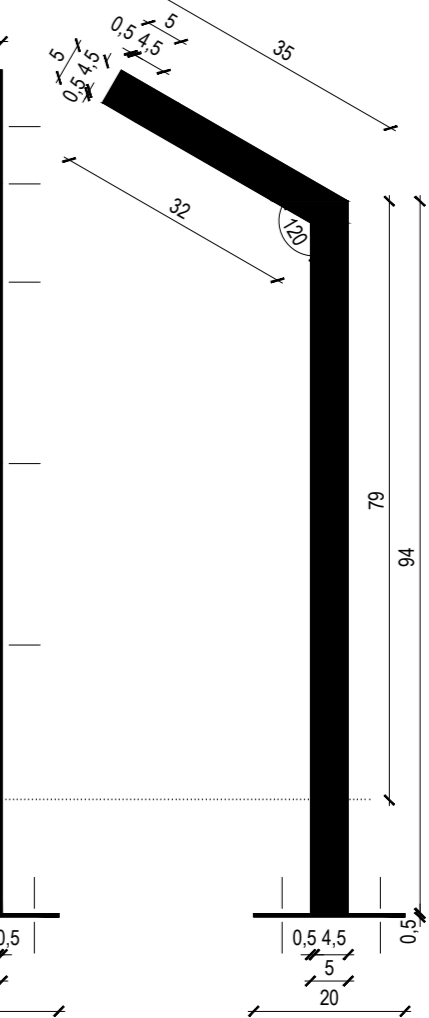

Poznámky:

Obsah textu a obrázkov tabulí sa upresní počas realizácie

Stavebník:

II. Rákóczi Ferenc Nonprofit Szervezet  
(II. Rákóczi Ferenc n.o.)  
Sídlo: 076 32 Borsi, Ružová u. 188.  
Adresa: 1391 Budapest Pí.: 209.  
Email: rakocziferencno@gmail.com

Projekcia - Maďarsko:

NÖF

NEMZETI ÖRÖKSÉGVÉDELMI FEJLESZTÉSI  
NONPROFIT KFT.

NÖF Nemzeti Örökségvédelmi Fejlesztési Nonprofit Kft.

Műemléki Fejlesztési Osztály

1113 Budapest, Daróczi út 3.

Anita Szabadics

Krajinný architekt K/1 01-5005

Zita Németh

Krajinný architekt K 01-5227

Zoltán Wittinger

Architekt É 01-5227

Projekcia - Slovensko:

Ing. Peter Vaňo

Krajinný architekt, autorizované číslo (AČ SKA): 0023KA

Ing. Peter Vaňo - autorizovaný krajinný architekt SKA  
Werferova 1, 040 11 Košice, Slovensko  
múterem (ateliér): Werferova 1, 040 11 Košice, Slovensko  
tel./mobil: +421 911 736 004

Peter Pásztor

Architekt, autorizované číslo (AČ SKA): 0055AA

Ing.arch. Peter Pásztor - autorizovaný architekt SKA  
Fejova 12, 040 01 Košice, Slovensko  
múterem (ateliér): Tomášikova 31, 040 01 Košice, Slovensko  
tel./fax: 055/6323296, mobil: +421 915 916 983

Názov stavby

ROZVOJ CESTOVNÉHO RUCHU  
V OKOLÍ RAKOCZIHO  
KAŠTIELA V BORŠI

REALIZAČNÝ PROJEKT

Obsah výkresu

Výkres interakčných tabulí

Mierka

M=1:10

Dátum

AUGUST 2020

Číslo výkresu

K9

V dokumentácii obsiahnuté technické a iné riešenia sú duševným vlastníctvom projektanta, vrátane všetkých dokumentácií profesných projektantov, pokiaľ sa toho neznreknú. Využitie týchto riešení sa vzťahuje na predmetný účel. Kopírovanie a ani využitie na iný účel nie je prípustné.