



A-A REZ

POVRCH Z DRVENÉHO KAMENIVA NA PREMÁVKU NÁKLADNÝCH MOTOROVÝCH VOZIDIEL
M=1:25

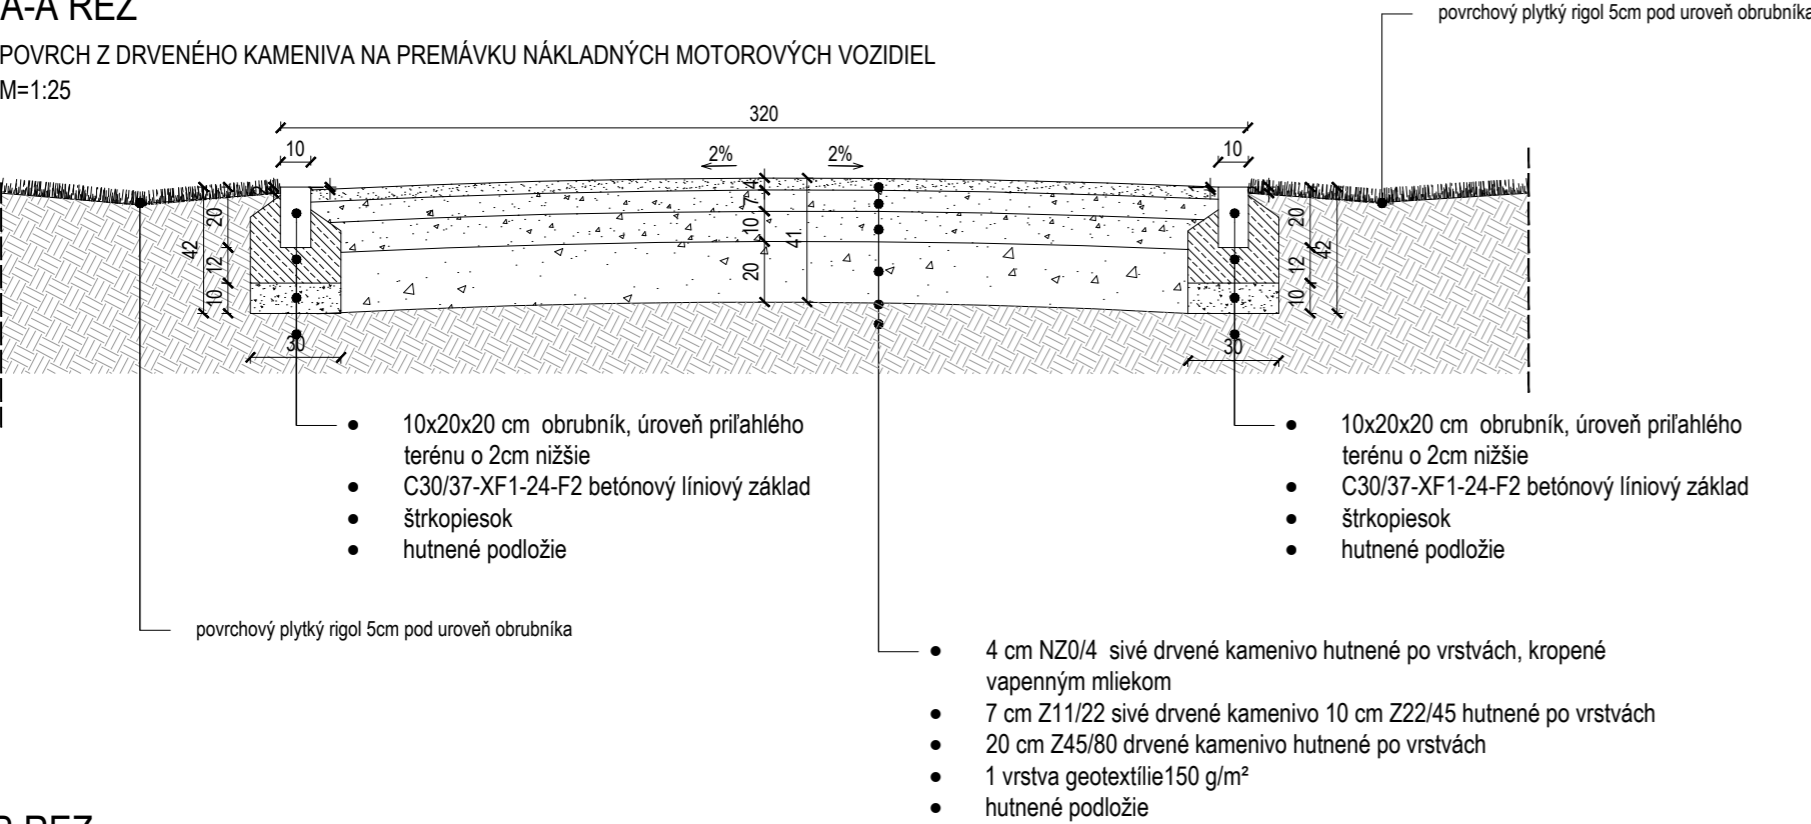


B-B REZ

POVRCH Z DRVENÉHO KAMENIVA NA PEŠIU PREMÁVKU ZO
ZAREZÁVANÝM OKRAJOM TRÁVNÍKA
M=1:25

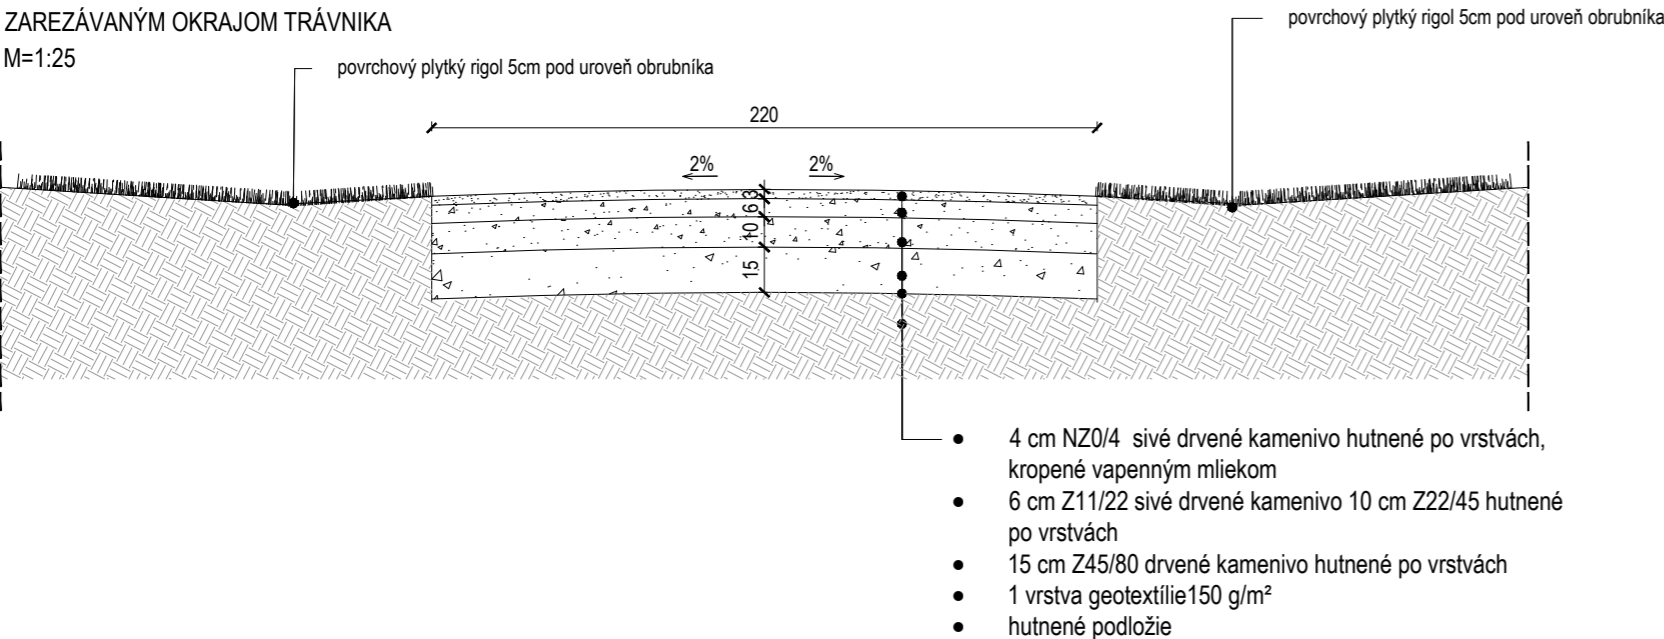


C-C REZ

POVRCH Z DRVENÉHO KAMENIVA NA PEŠIU PREMÁVKU SO ZAREZANÝM OKRAJOM TRÁVNÍKA
M=1:25

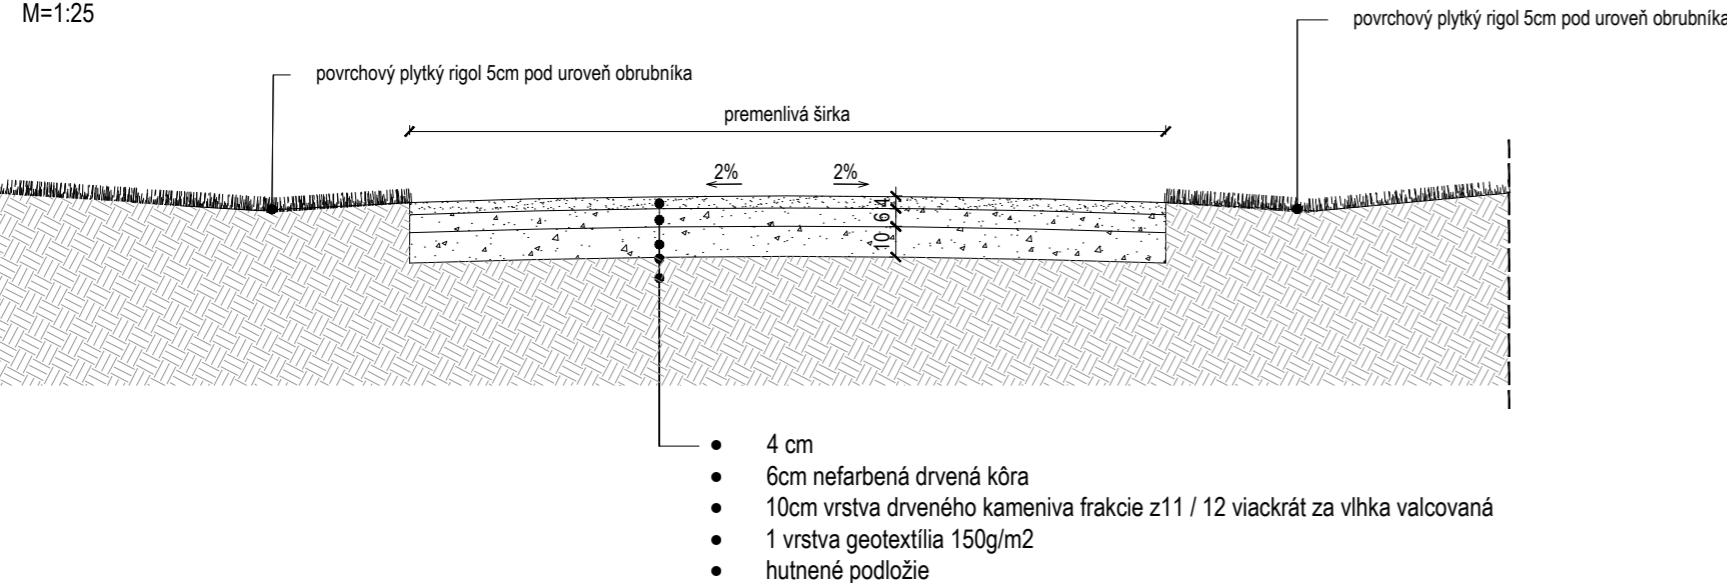


E-E REZ

LESNÝ CHODNÍK:
M=1:25

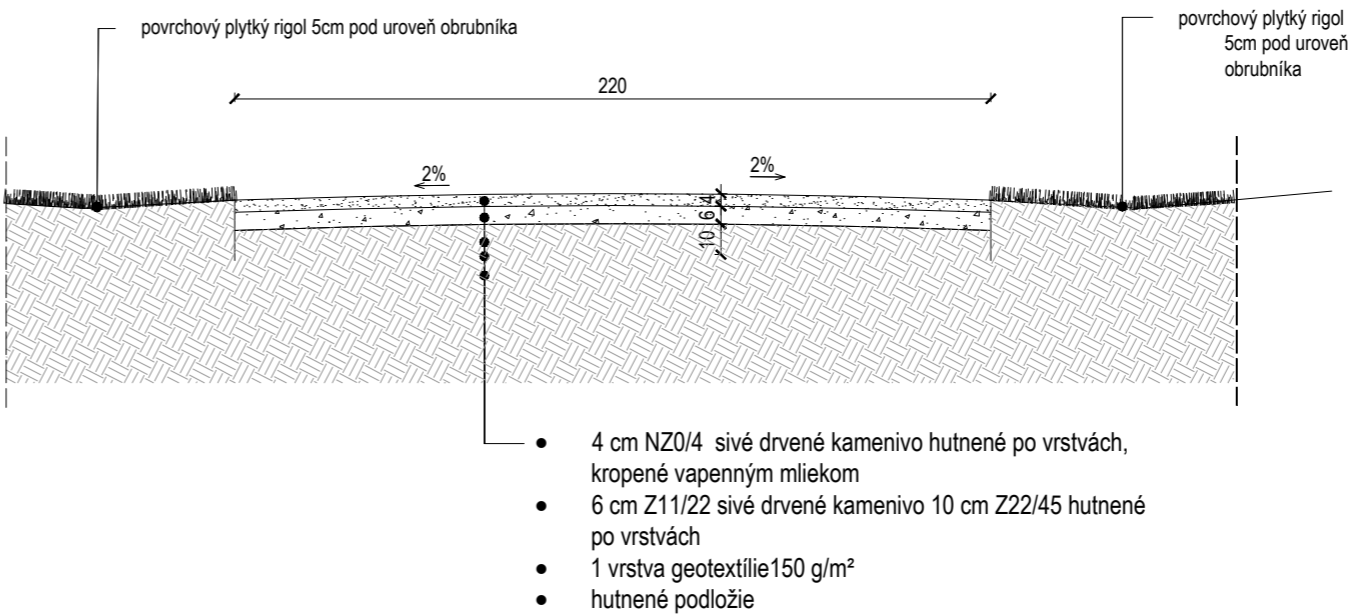


F-F REZ:

POVRCH V ZELENINOVEJ ZÁHRADE
M=1:25

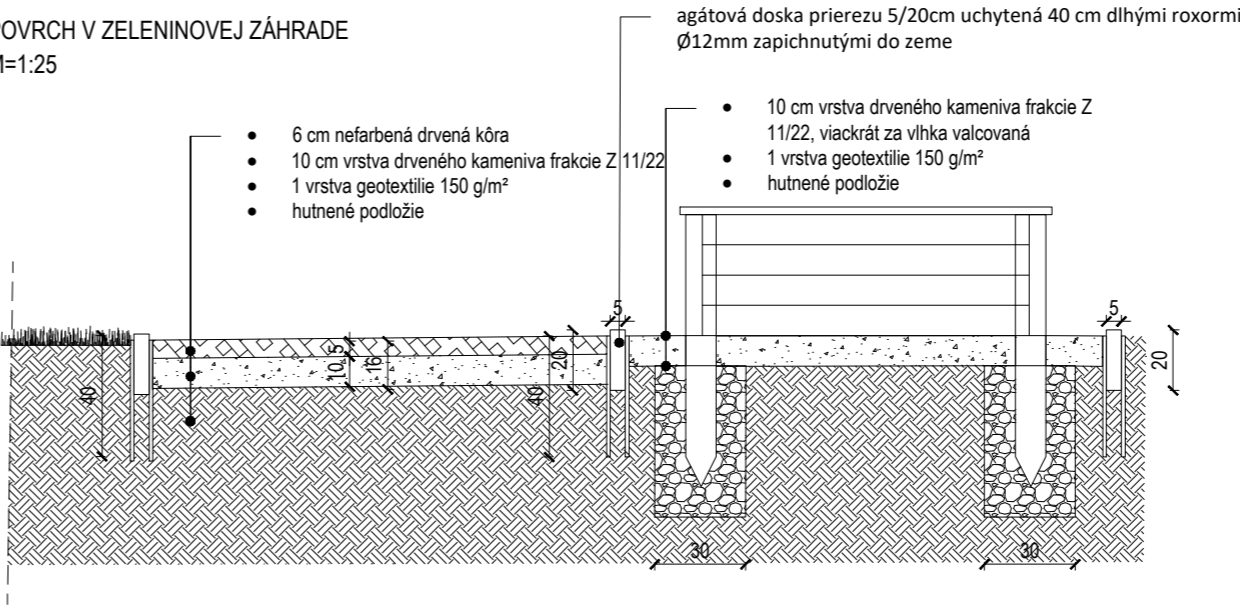

G-G REZ

STABILIZOVANÝ TRÁVNÍK
M=1:25

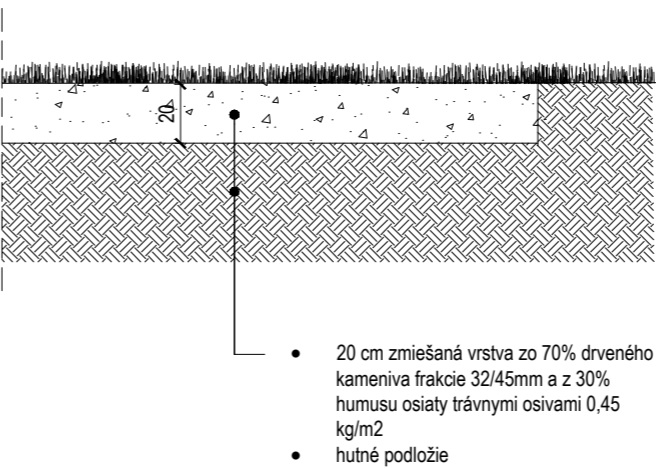

Poznámky:

- výber použitého materiálu drveného kameniva po dosúhlasení projektantom

Stavebník: **II. Rákóczi Ferenc Nonprofit Szervezet (II. Rákóczi Ferenc n.o.)**
Sídlo: 076 32 Borsi, Ružová u. 188.
Adresa: 1391 Budapest Pf.: 209.
Email: rakocziferencno@gmail.com

Projekcia - Maďarsko:

NÖF NEMZETI ÖRÖKSÉGVÉDELMI FEJLESZTÉSI
NONPROFIT KFT.

NÖF Nemzeti Örökségvédelmi Fejlesztési Nonprofit Kft.

Műemléki Fejlesztési Osztály

1113 Budapest, Daróczi út 3.

Anita Szabadics
Krajinný architekt K/1 01-5005

Zita Németh
Krajinný architekt K 01-5227

Zoltán Wittinger
Architekt É 01-5227

Projekcia - Slovensko:

Ing. Peter Vaňo
Krajinný architekt, autorizované číslo (AČ SKA): 0023KA

Ing. Peter Vaňo - autorizovaný krajinný architekt SKA
Werferova 1, 040 11 Košice, Slovensko
múterem (ateliér): Werferova 1, 040 11 Košice, Slovensko
tel./mobil: +421 911 736 004

Peter Pásztor
Architekt, autorizované číslo (AČ SKA): 0055AA
Ing.arch. Peter Pásztor - autorizovaný architekt SKA
Fejova 12, 040 01 Košice, Slovensko
múterem (ateliér): Tomášikova 31, 040 01 Košice, Slovensko
tel./fax: 055/6323296, mobil: +421 915 916 983

Názov stavby

ROZVOJ CESTOVNÉHO RUCHU
V OKOLÍ RAKOCZIHO
KAŠTIEL'A V BORŠI

REALIZAČNÝ PROJEKT

Obsah výkresu

Rezy spevených povrchov

Mierka **M=1:25**

Číslo výkresu

Dátum
AUGUST 2020

K11.

V dokumentácii obsiahnuté technické a iné riešenia sú duševným vlastníctvom projektanta, vrátane všetkých dokumentácií profesných projektantov, pokiaľ sa toho neziarknu. Využitie týchto riešení sa vzťahuje len na predmetný účel. Kopírovanie a ani využitie na iný účel nie je prípustné.