

Materialy:

- Drevený materiál: hobľovaná akácia :
- 2,5/10/220 cm sediaci plocha:

20 ks

• 8/8/37,5 cm noha lavice:

12 ks

• 8/8/95 cm noha lavice, spodná časť zapustená do zeme a zaklínená dreveným kamenivom:

4 ks

• 5/8/270 cm krížny nosník:

4 ks

• 5/8/186 cm krížny nosník:

4 ks

• 5/8/51,7 cm krížny nosník:

4 ks

• 5/8/34 cm krížny nosník:

4 ks









• držiak operadla :

8 ks

Ostatné:

• Z11/22 lôžko z dreveného kameniva:

0,21 m3

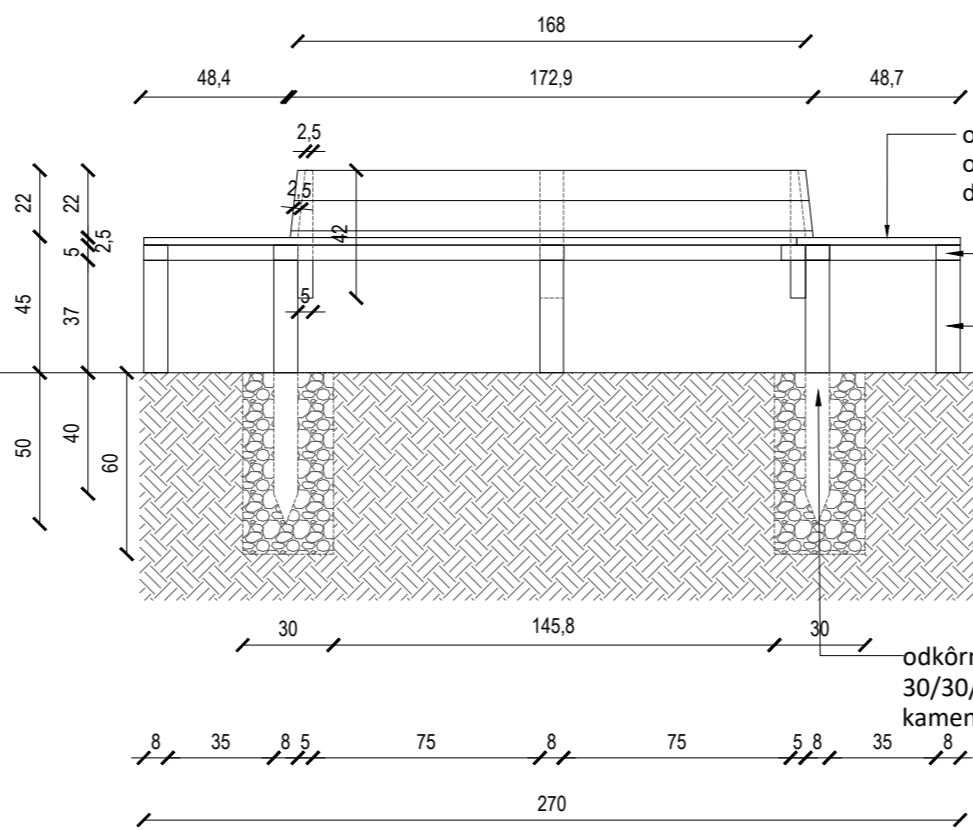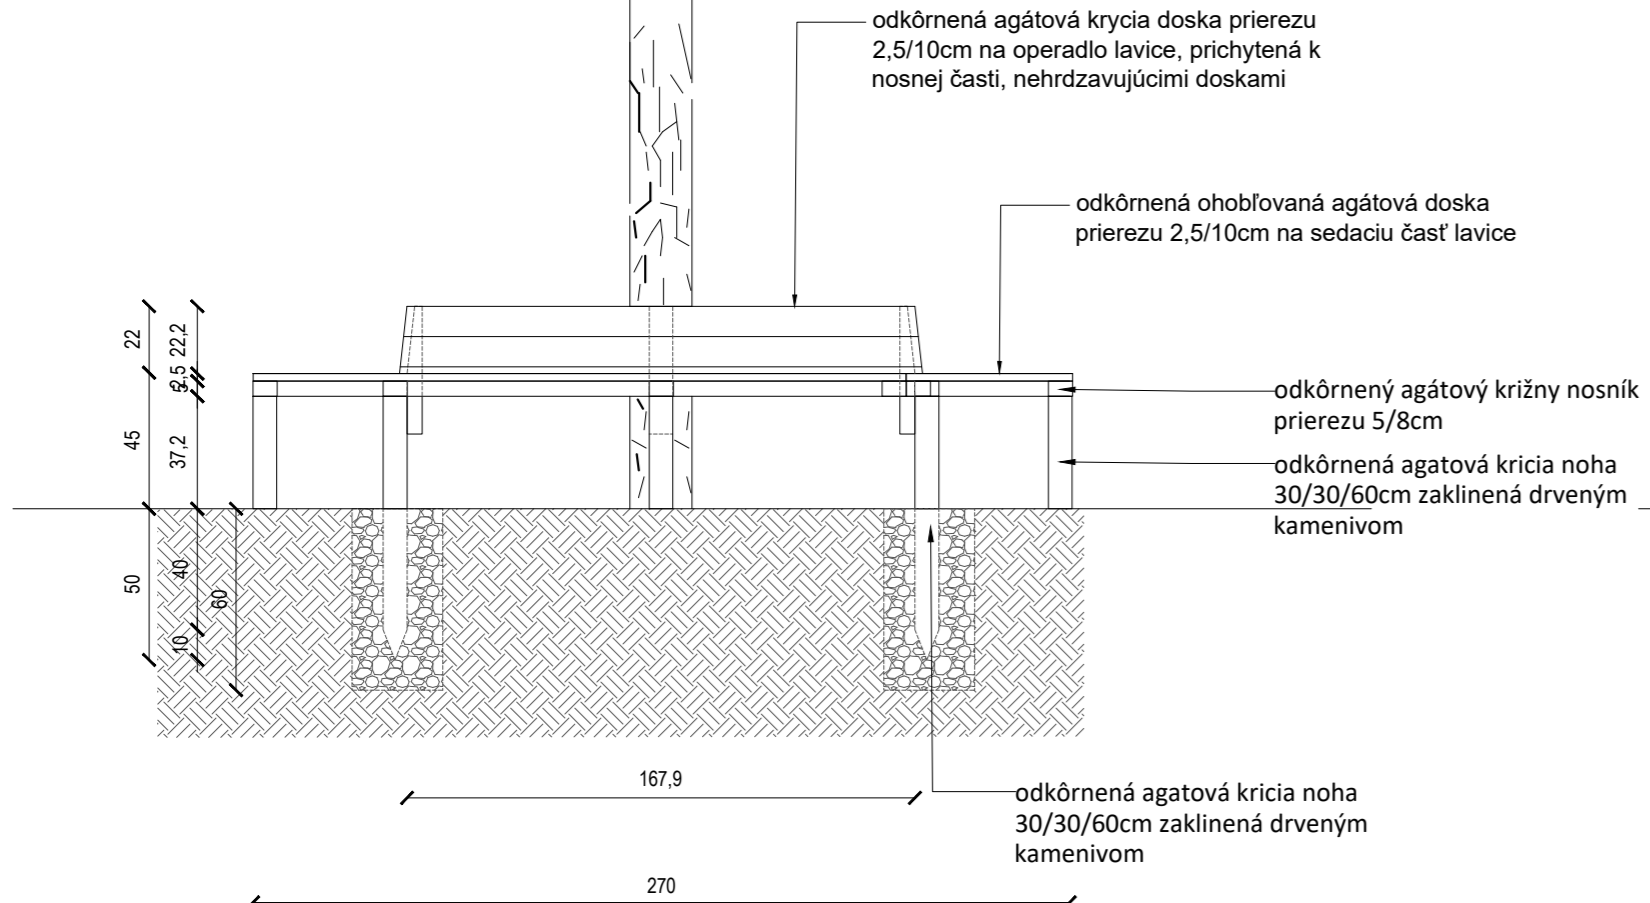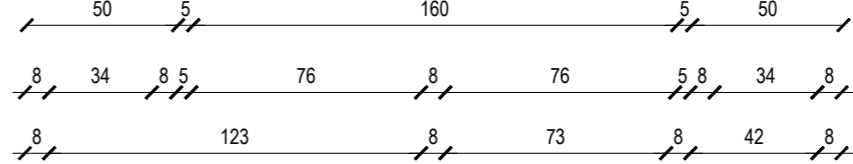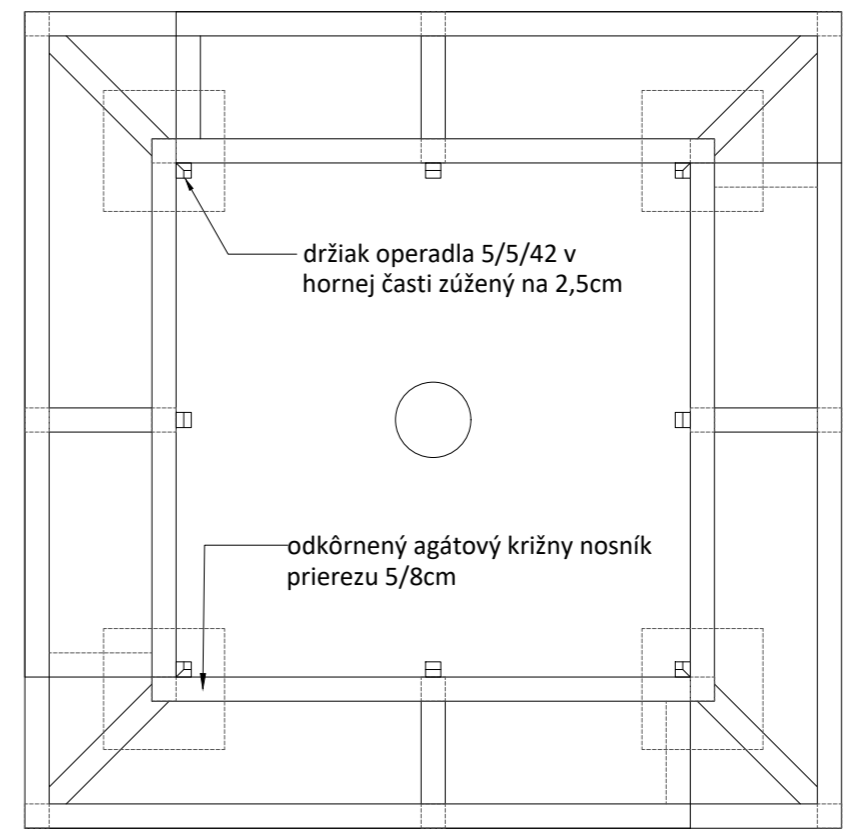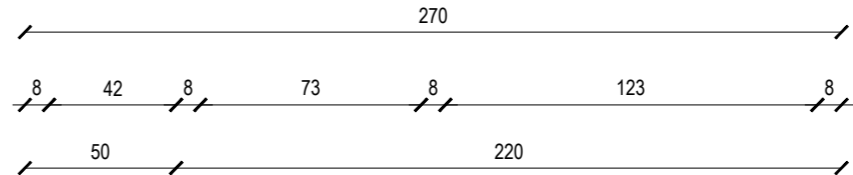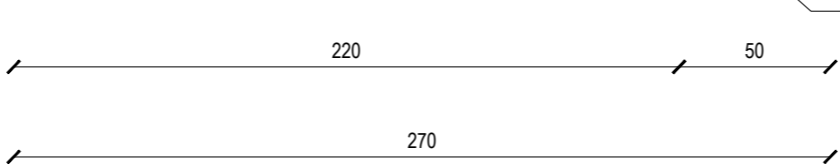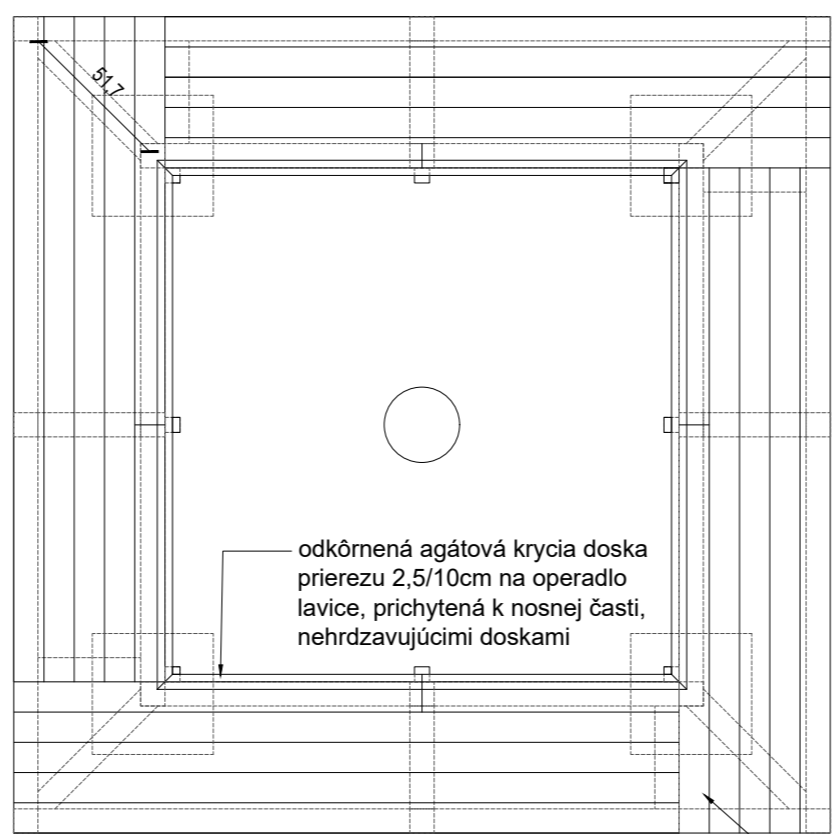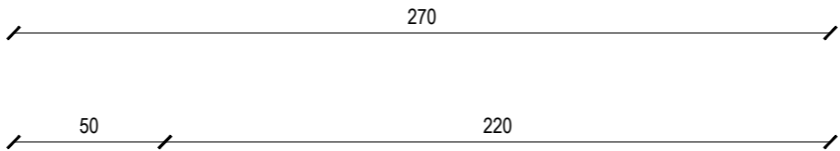

- odkôrná agátová krycia doska prierezu 2,5/10cm na operadlo lavice, prichytená k nosnej časti, nehrdzavujúcimi doskami
- odkôrný agátový krížny nosník prierezu 5/8cm
- odkôrná agátová krycia noha 30/30/60cm zaklínená dreveným kamenivom

- Poznámky:**
- Konečné vytyčenie je možné len za prítomnosti projektanta
 - Udané rozmery je nutné skontrolovať na mieste
 - Pre akceptáciu použitých materiálov a povrchov je potrebné schválenie projektantom
 - Povrchové úpravy:
 - drevené povrchy: hobľovaný povrch, prírodný agát
 - kovový povrch: pozinkovaný povrch natretý matne čiernou farbou vhodnou na pozinkované povrchy

Stavebník: **II. Rákóczi Ferenc Nonprofit Szervezet (II. Rákóczi Ferenc n.o.)**
Sídlo: 076 32 Borsi, Ružová u. 188.
Adresa: 1391 Budapest Pf.: 209.
Email: rakocziferencno@gmail.com

Projekcia - Maďarsko:

NÖF
NEMZETI ÖRÖKSÉGVÉDELMI FEJLESZTÉSI
NONPROFIT KFT.

NÖF Nemzeti Örökségvédelmi Fejlesztési Nonprofit Kft.

Műemléki Fejlesztési Osztály
1113 Budapest, Daróczi út 3.

Szabadies Anita
krajinný architekt K 01- 5227

Németh Zita
krajinný architekt K 01- 5227

Wittinger Zoltán
architekt É 01- 5227

Projekcia - Slovensko:

Ing. Peter Vaňo
architekt, autorizované číslo (AČ SKA): 0055AA

Ing. Peter Vaňo - autorizovaný krajinný architekt SKA
Werferova 1, 040 11 Košice, Slovensko
múterem (ateliér): Werferova 1, 040 11 Košice, Slovensko
tel./mobil: +421 911 736 004

Peter Pásztor
architekt, autorizované číslo (AČ SKA): 0055AA

Ing.arch. Peter Pásztor - autorizovaný architekt SKA
Fejova 12, 040 01 Košice, Slovensko
múterem (ateliér): Tomášikova 31, 040 01 Košice, Slovensko
tel./fax: 055/6323296, mobil: +421 915 916 983

Názov stavby

ROZVOJ CESTOVNÉHO RUCHU V OKOLÍ RAKOCZIHO KAŠTIEĽA V BORŠI

REALIZAČNÝ PROJEKT

Obsah výkresu

Plán lavičky okolo kmeňa stromu

Mierka

M=1:10

Dátum

AUGUST 2020

Číslo výkresu

K7.4.

V dokumentácii obsiahnuté technické a iné riešenia sú duševným vlastníctvom projektanta, vrátane všetkých dokumentácií profesijných projektantov, pokiaľ sa toho nezrieknu. Využitie týchto riešení sa vzťahuje len na predmetný účel. Kopírovanie a ani využitie na iný účel nie je prípustné.