




PÔDORYS

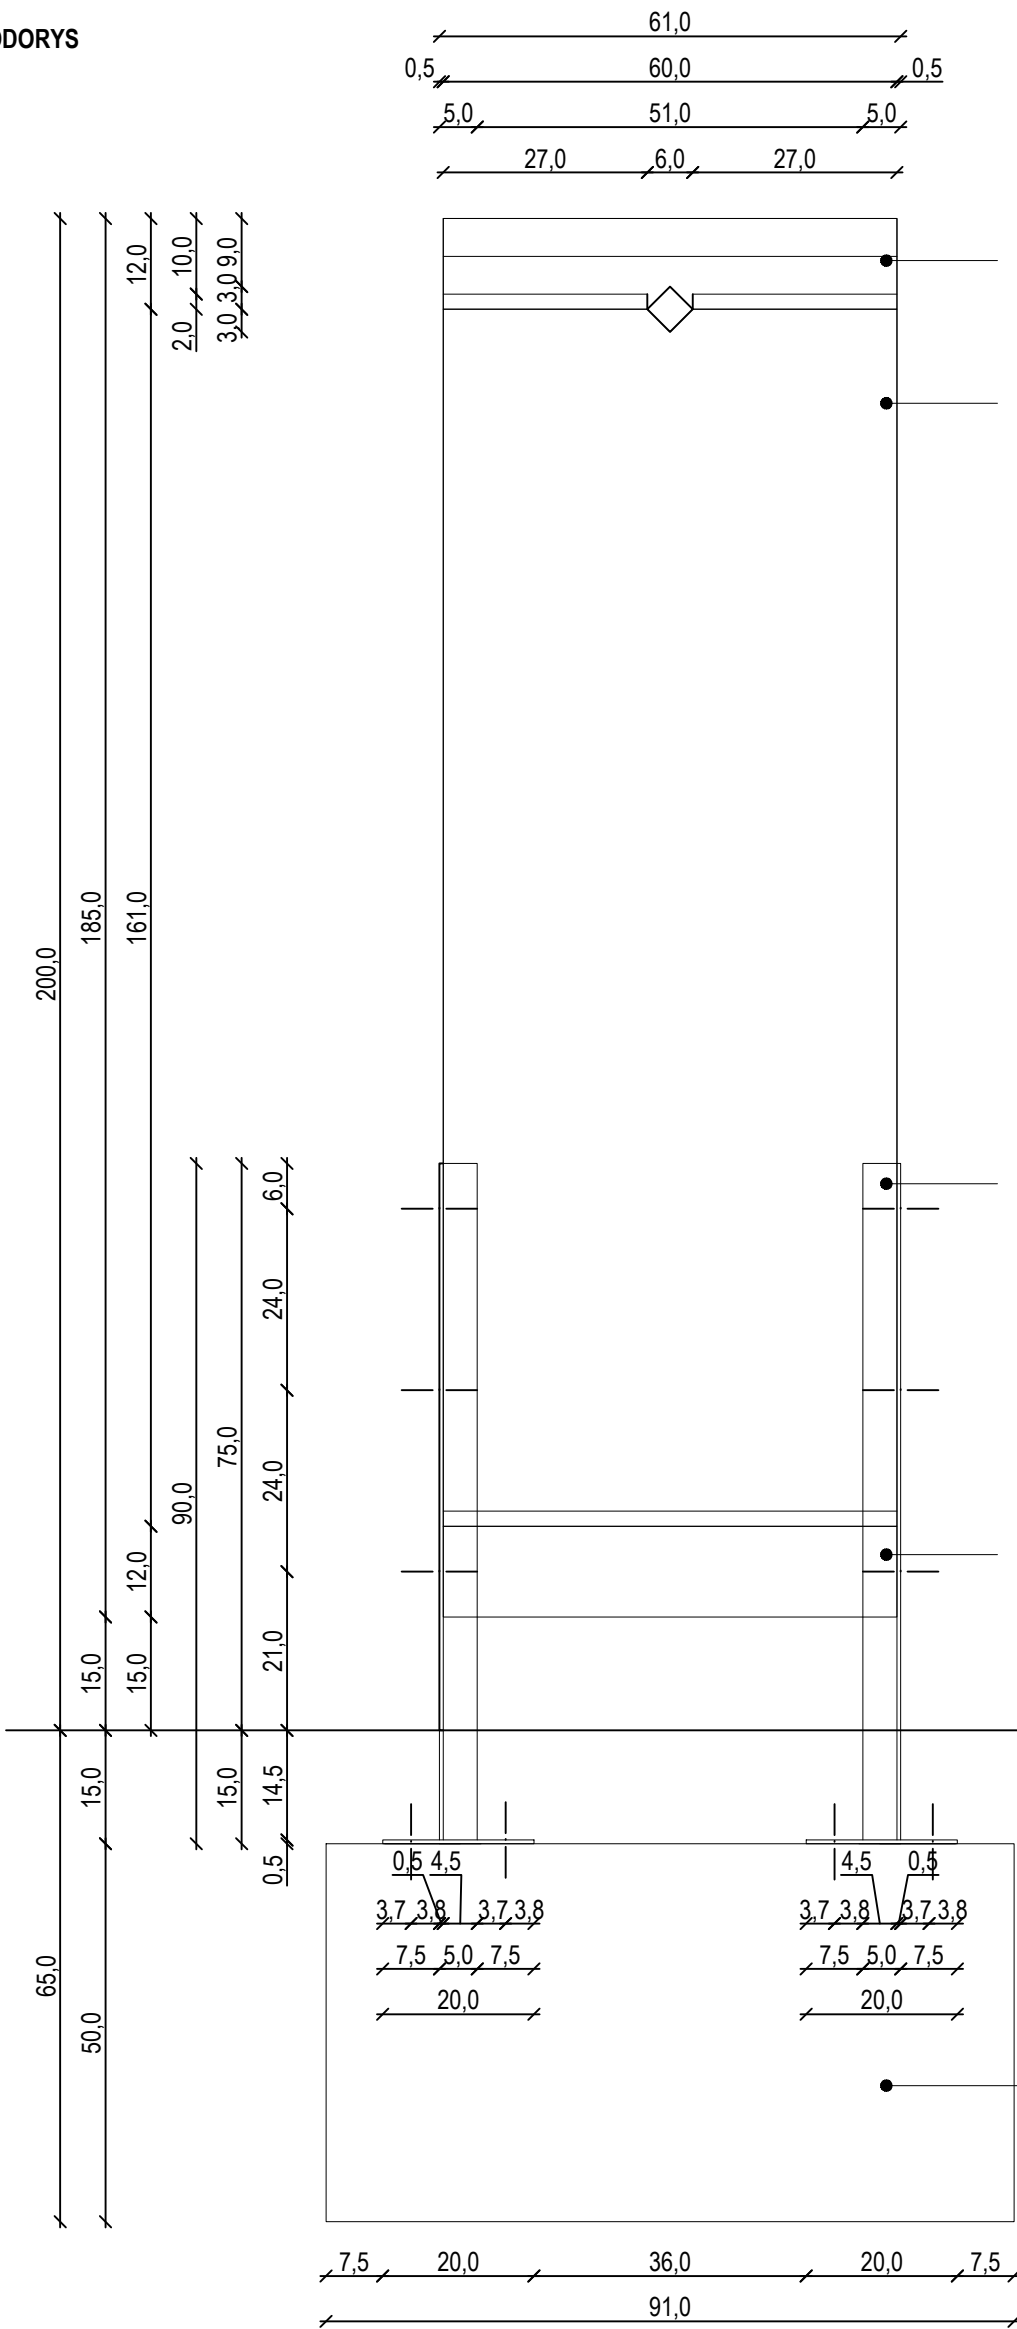

Pôdorys

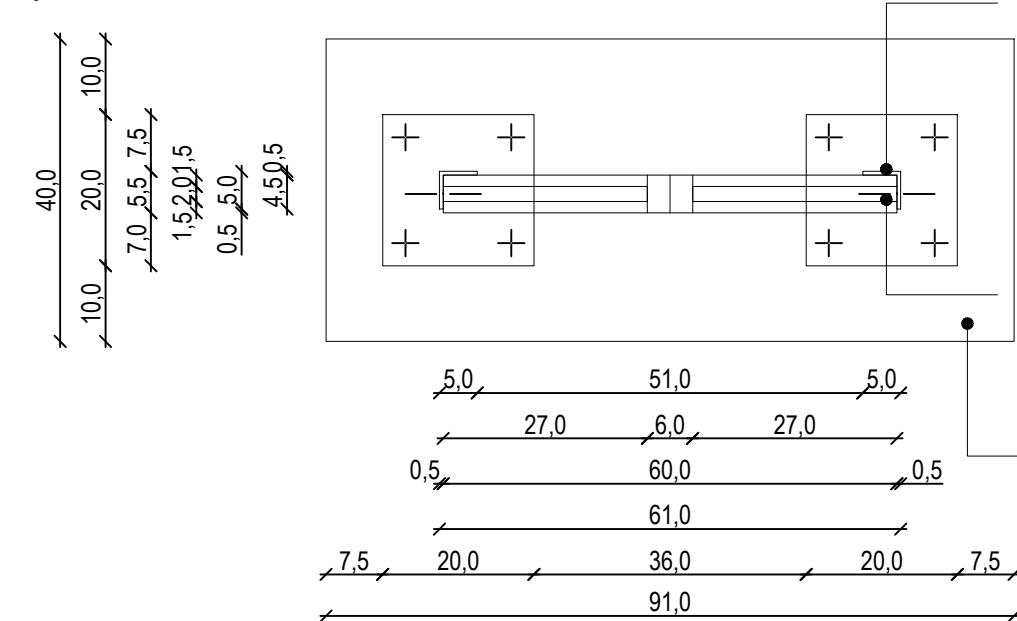

BOČNÝ POHĽAD

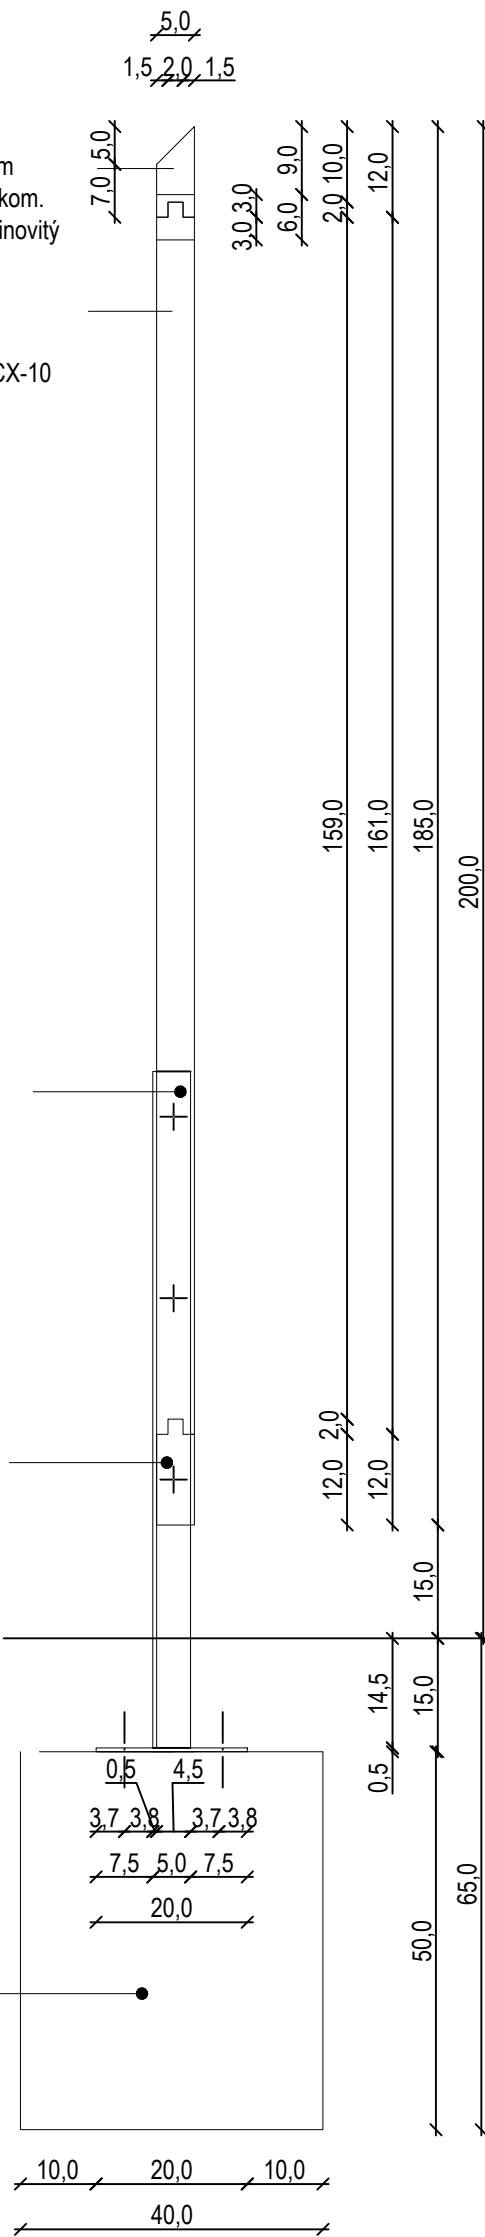

Poznámky:

- Pre akceptáciu použitých materiálov a povrchov je potrebné schválenie projektantom
- Povrchové úpravy:
 - drevené povrchy: tenky lazúrovací náter dubovej farby podľa farebného vzorkovníka po odsúhlasení projektantom
 - kovové povrchy: pozinkovaný povrch natretý matne čiernou farbou vhodnou na pozinkované povrchy

Stavebník: **II. Rákóczi Ferenc Nonprofit Szervezet (II. Rákóczi Ferenc n.o.)**
Sídlo: 076 32 Borsi, Ružová u. 188.
Adresa: 1391 Budapest Pf.: 209.
Email: rakocziferencno@gmail.com

Projekcia - Maďarsko:

NÖF
NEMZETI ÖRÖKSÉGVÉDELMI FEJLESZTÉSI
NONPROFIT KFT.

NÖF Nemzeti Örökségvédelmi Fejlesztési Nonprofit Kft.

Műemléki Fejlesztési Osztály

1113 Budapest, Daróczi út 3.

Szabadics Anita
krajinný architekt K 01- 5227

Németh Zita
krajinný architekt K 01- 5227

Wittinger Zoltán
architekt É 01- 5227

Projekcia - Slovensko:

Ing. Peter Vaňo
architekt, autorizačné číslo (AČ SKA): 0055AA

Ing. Peter Vaňo - autorizovaný krajinný architekt SKA
Werferova 1, 040 11 Košice, Slovensko
múterem (ateliér): Werferova 1, 040 11 Košice, Slovensko
tel./mobil: +421 911 736 004

Peter Pásztor
architekt, autorizačné číslo (AČ SKA): 0055AA

Ing.arch. Peter Pásztor - autorizovaný architekt SKA
Fejova 12, 040 01 Košice, Slovensko
múterem (ateliér): Tomášikova 31, 040 01 Košice, Slovensko
tel./fax: 055/6323296, mobil: +421 915 916 983

Názov stavby

ROZVOJ CESTOVNÉHO RUCHU V OKOLÍ RAKOCZIHO KAŠTIEĽA V BORŠI

REALIZAČNÝ PROJEKT

Obsah výkresu

Výkres informačných tabúl'

Mierka

M=1:10

Číslo výkresu

K8.

Dátum

AUGUST 2020

V dokumentácii obsiahnuté technické a iné riešenia sú duševným vlastníctvom projektanta, vrátane všetkých dokumentácií profesijných projektantov, pokiaľ sa toho nezhodujú. Využitie týchto riešení sa vzťahuje len na predmetný účel. Kopírovanie a ani využitie na iný účel nie je prípustné.